

## Renvooi

### algemeen

- de maatvoering en plaatsbepaling van de installatievoorzieningen op deze tekening zijn indicatief, er kunnen geen rechten aan ontleend worden
- de indeling van de technische ruimte is niet vrij indeelbaar. De exacte indeling zal worden bepaald door de installateurs, en kan op onderdelen afwijken van de onderliggende verkooptekeningen.

### afkortingen

kk	koelkast opstelplaats	tel	telefoonaansluiting
wm	wasmachine opstelplaats	wtw	warme-terug-win installatie
wd	wasdroger opstelplaats	bo	aansluitpunt boiler
wp	warmtepomp	kt	kooktoestel
pv	zonnecollectoren	afz	afzuigkap
th	thermostaat	hwa	hemelwaterafvoer
cai	centrale antenne inrichting	A	actieve deur
		○	binnendeurkozijn met bovenlicht
		⊗	binnendeurkozijn met bovenlicht, dicht paneel

### elektra

	schakelaar enkelpolig		wandcontactdoos ge-aard
	schakelaar serie		wandcontactdoos ge-aard dubbel
	schakelaar wissel		wandcontactdoos perilex
	aansluitpunt loos		deurbel
	aansluitpunt		deurbel drukker
	aansluitpunt 3-fase		centraal aardpunt
	lichtpunt		centrale antenne inrichting
	wandlichtpunt		PV-converter
	lichtpunt		optische rookmelder

### verwarming


	electrische radiator		meterkast
	voerverwarmings verdeler		boilervat
	thermostaat		warmtepomp
	centrale verwarming		
	voerverwarming		

### ventilatie- en luchtbehandeling

	wtw unit		afzuigpunt mechanische ventilatie in muur
	toevoerpunt m.v. in muur		afzuigpunt mechanische ventilatie op plafond
			ventilatievoorziening

### water en fecaliën

	hemelwaterafvoer
	buitenkraan

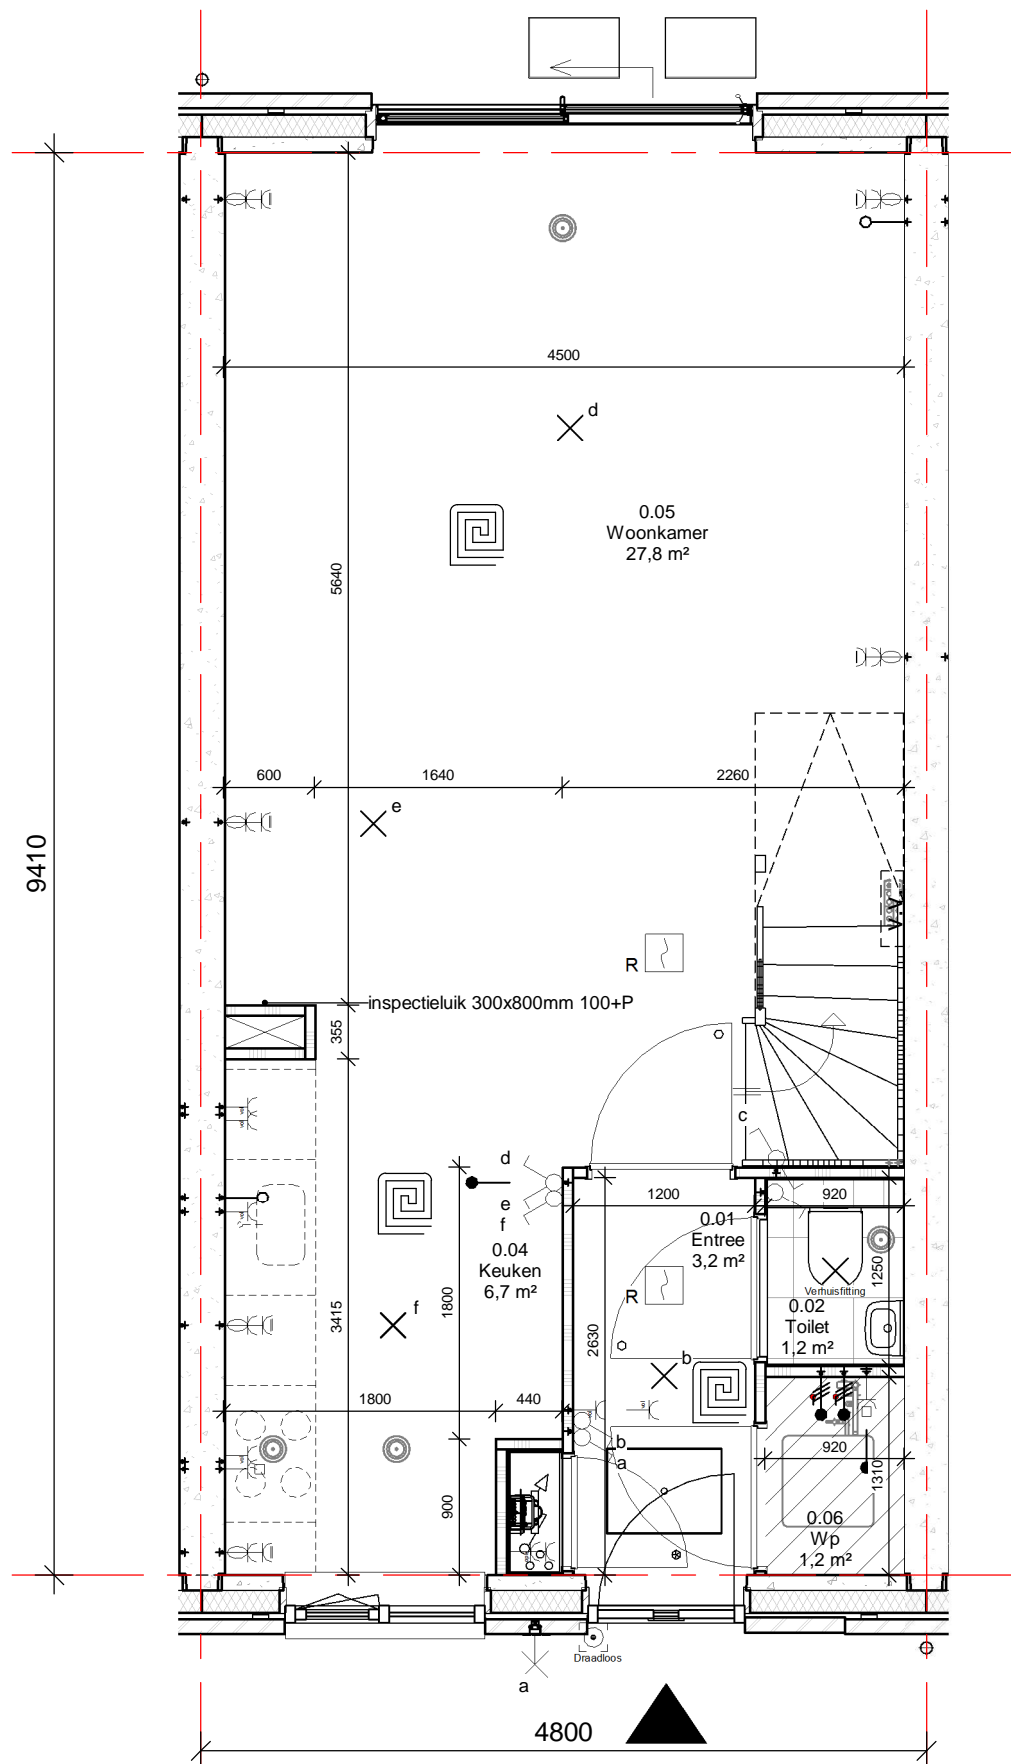

begane grond




bnr 27 type A4    bnr 28 type A    bnr 29 type A1    bnr 30 type A    bnr 31 type A1    bnr 32 type A    bnr 33 type A5



Dura Vermeer Bouw Zuid West BV  
 Rotterdam Airportplein 21  
 3045 AP Rotterdam  
 Postbus 1986  
 3000 BZ Rotterdam  
 Telefoon: (010) 280 85 00  
 E-mail: [dvb-zw@duravermeer.nl](mailto:dvb-zw@duravermeer.nl)

tek. nr : **VK-028-0**    fase : **Verkoop**  
 gezien : MS/ GS/ SB/ WF    datum : 22-06-2018  
 getekend : TEX    gewijzigd :  
 afmeting : A3    wijzigingsnummer :  
 project : **Tuinen van Sion deelplan 6**  
**Type A**  
 onderdeel: **Begane grond bouwnummer 28**  
**Blok 17**

schaal  
 1:50  
 status  
 Definitief  
 projectnummer  
 7063

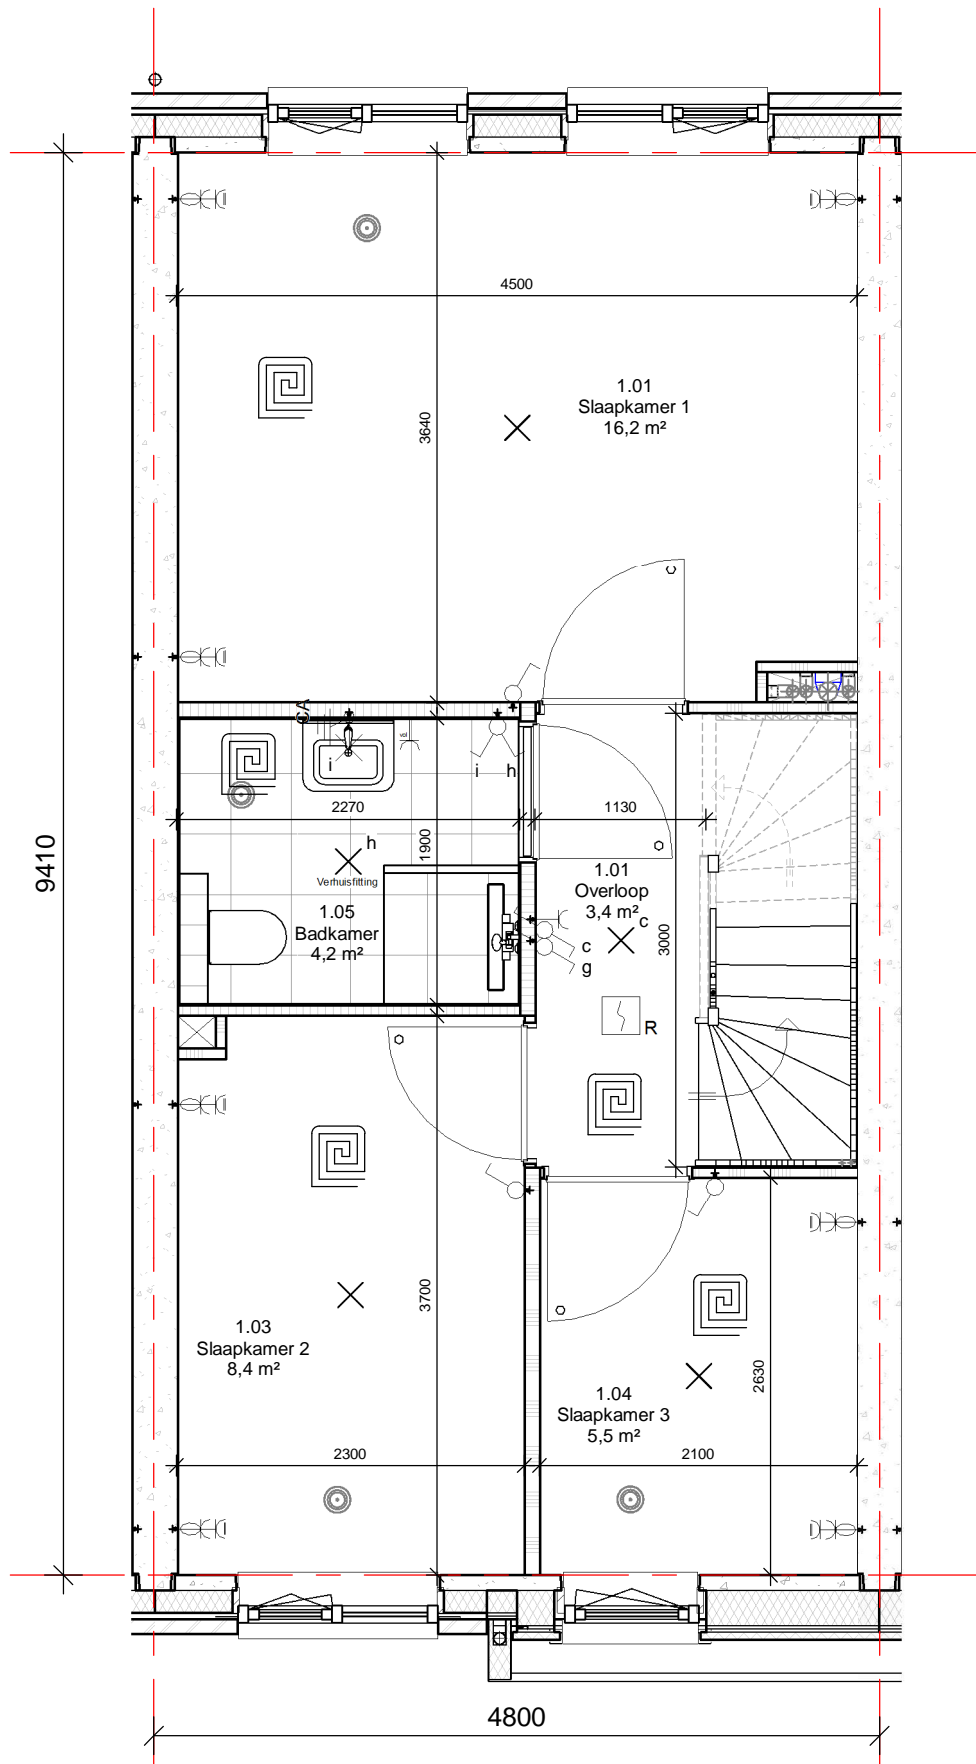

1e verdieping

## Renvooi

### algemeen

- de maatvoering en plaatsbepaling van de installatievoorzieningen op deze tekening zijn indicatief, er kunnen geen rechten aan ontleend worden
- de indeling van de technische ruimte is niet vrij indeelbaar. De exacte indeling zal worden bepaald door de installateurs, en kan op onderdelen afwijken van de onderliggende verkooptekeningen.

### afkortingen

kk	koelkast opstelplaats	tel	telefoonaansluiting
wm	wasmachine opstelplaats	wtw	warme-terug-win installatie
wd	wasdroger opstelplaats	bo	aansluitpunt boiler
wp	warmtepomp	kt	kooktoestel
pv	zonnecollectoren	afz	afzuigkap
th	thermostaat	hwa	hemelwaterafvoer
cai	centrale antenne inrichting	A	actieve deur
		○	binnendeurkozijn met bovenlicht
		⊗	binnendeurkozijn met bovenlicht, dicht paneel

### elektra

⊗	schakelaar enkelpolig	⊕	wandcontactdoos ge-aard
⊕	schakelaar serie	⊕	wandcontactdoos ge-aard dubbel
⊕	schakelaar wissel	⊕	wandcontactdoos perilex
⊕	aansluitpunt loos	⊕	deurbel
⊕	aansluitpunt	⊕	deurbel drukker
⊕	aansluitpunt 3-fase	⊕ CA	centraal aardpunt
⊕	lichtpunt	⊕	centrale antenne inrichting
⊕	wandlichtpunt	⊕	PV-converter
⊕	lichtpunt	⊕ R	optische rookmelder

### verwarming

⊕	electrische radiator	⊕	meterkast
⊕	voerverwarmings verdeeler	⊕	boilervat
th	thermostaat	⊕	warmtepomp
cv	centrale verwarming		
⊕	voerverwarming		

### ventilatie- en luchtbehandeling

⊕	wtw unit	⊕	afzuigpunt mechanische ventilatie in muur
⊕	toevoerpunt m.v. in muur	⊕	afzuigpunt mechanische ventilatie op plafond
		v	ventilatievoorziening

### water en fecaliën

⊕	hemelwaterafvoer
⊕	buitenkraan



bnr 27 type A4    bnr 28 type A    bnr 29 type A1    bnr 30 type A    bnr 31 type A1    bnr 32 type A    bnr 33 type A5



DE TUINEN VAN  
**SION**




Dura Vermeer Bouw Zuid West BV

Rotterdam Airportplein 21  
3045 AP Rotterdam  
Postbus 1986  
3000 BZ Rotterdam  
Telefoon: (010) 280 85 00  
E-mail: [dvb-zw@duravermeer.nl](mailto:dvb-zw@duravermeer.nl)

tek. nr	: VK-028-1	fase	: Verkoop
gezien	: MS/ GS/ SB/ WF	datum	: 22-06-2018
getekend	: TEX	gewijzigd	:
afmeting	: A3	wijzigingsnummer	:

project : **Tuinen van Sion deelplan 6  
Type A**  
onderdeel: **1e verdieping bouwnummer 28  
Blok 17**

schaal  
1:50  
status  
Definitief  
projectnummer  
7063

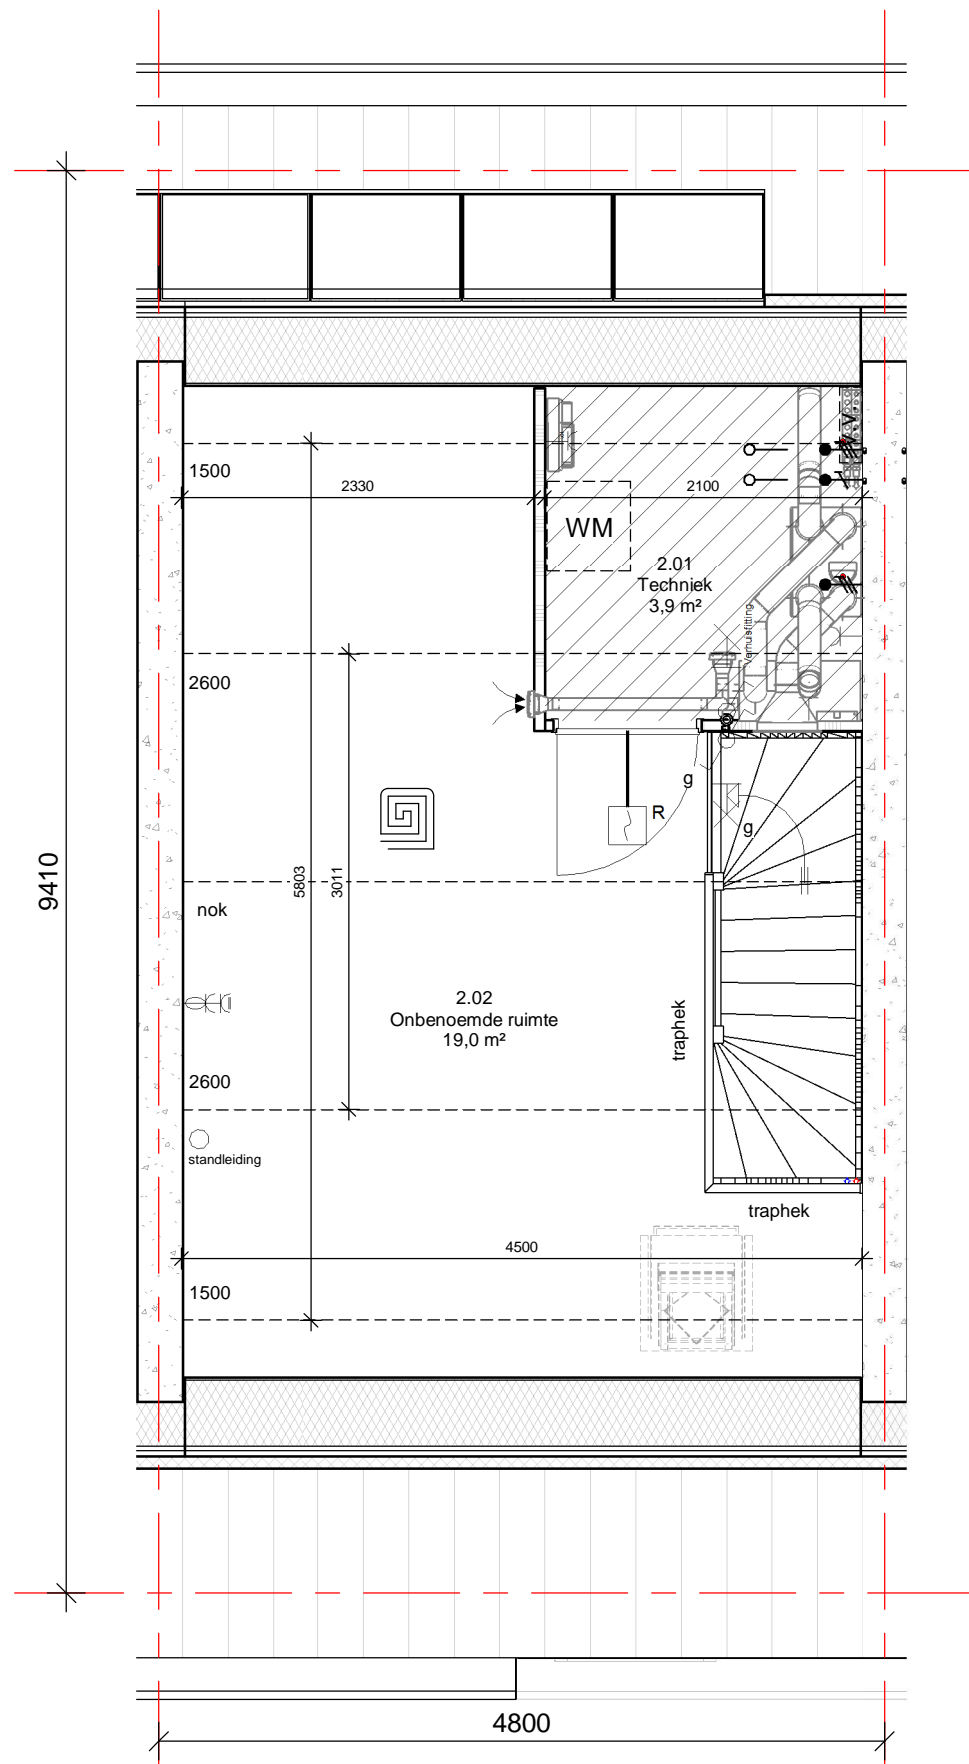

2e verdieping

## Renvooi

### algemeen

- de maatvoering en plaatsbepaling van de installatievoorzieningen op deze tekening zijn indicatief, er kunnen geen rechten aan ontleend worden
- de indeling van de technische ruimte is niet vrij indeelbaar. De exacte indeling zal worden bepaald door de installateurs, en kan op onderdelen afwijken van de onderliggende verkooptekeningen.

### afkortingen

kk	koelkast opstelplaats	tel	telefoonaansluiting
wm	wasmachine opstelplaats	wtw	warme-terug-win installatie
wd	wasdroger opstelplaats	bo	aansluitpunt boiler
wp	warmtepomp	kt	kooktoestel
pv	zonnecollectoren	afz	afzuigkap
th	thermostaat	hwa	hemelwaterafvoer
cai	centrale antenne inrichting	A	actieve deur
		○	binnendeurkozijn met bovenlicht
		⊗	binnendeurkozijn met bovenlicht, dicht paneel

### elektra

	schakelaar enkelpolig		wandcontactdoos ge-aard
	schakelaar serie		wandcontactdoos ge-aard dubbel
	schakelaar wissel		wandcontactdoos perilex
	aansluitpunt loos		deurbel
	aansluitpunt		deurbel drukker
	aansluitpunt 3-fase		centraal aardpunt
	lichtpunt		centrale antenne inrichting
	wandlichtpunt		PV-converter
	lichtpunt		optische rookmelder

### verwarming

	electrische radiator		meterkast
	voerverwarmings verdeler		boilervat
	thermostaat		warmtepomp
	centrale verwarming		
	voerverwarming		

### ventilatie- en luchtbehandeling

	wtw unit		afzuigpunt mechanische ventilatie in muur
	toevoerpunt m.v. in muur		afzuigpunt mechanische ventilatie op plafond
			ventilatievoorziening

### water en fecaliën

	hemelwaterafvoer
	buitenkraan



bnr 27 type A4    bnr 28 type A    bnr 29 type A1    bnr 30 type A    bnr 31 type A1    bnr 32 type A    bnr 33 type A5



DE TUINEN VAN  
**SION**



Dura Vermeer Bouw Zuid West BV

Rotterdam Airportplein 21  
3045 AP Rotterdam  
Postbus 1986  
3000 BZ Rotterdam  
Telefoon: (010) 280 85 00  
E-mail: [dvb-zw@duravermeer.nl](mailto:dvb-zw@duravermeer.nl)

tek. nr : **VK-028-2**

fase : **Verkoop**

gezien : MS/ GS/ SB/ WF

datum : 22-06-2018

getekend : TEX

gewijzigd :

afmeting : A3

wijzigingsnummer :


project : **Tuinen van Sion deelplan 6**

**Type A**

onderdeel: **2e verdieping bouwnummer 28**

**Blok 17**

schaal  
1:50  
status  
Definitief  
projectnummer  
7063

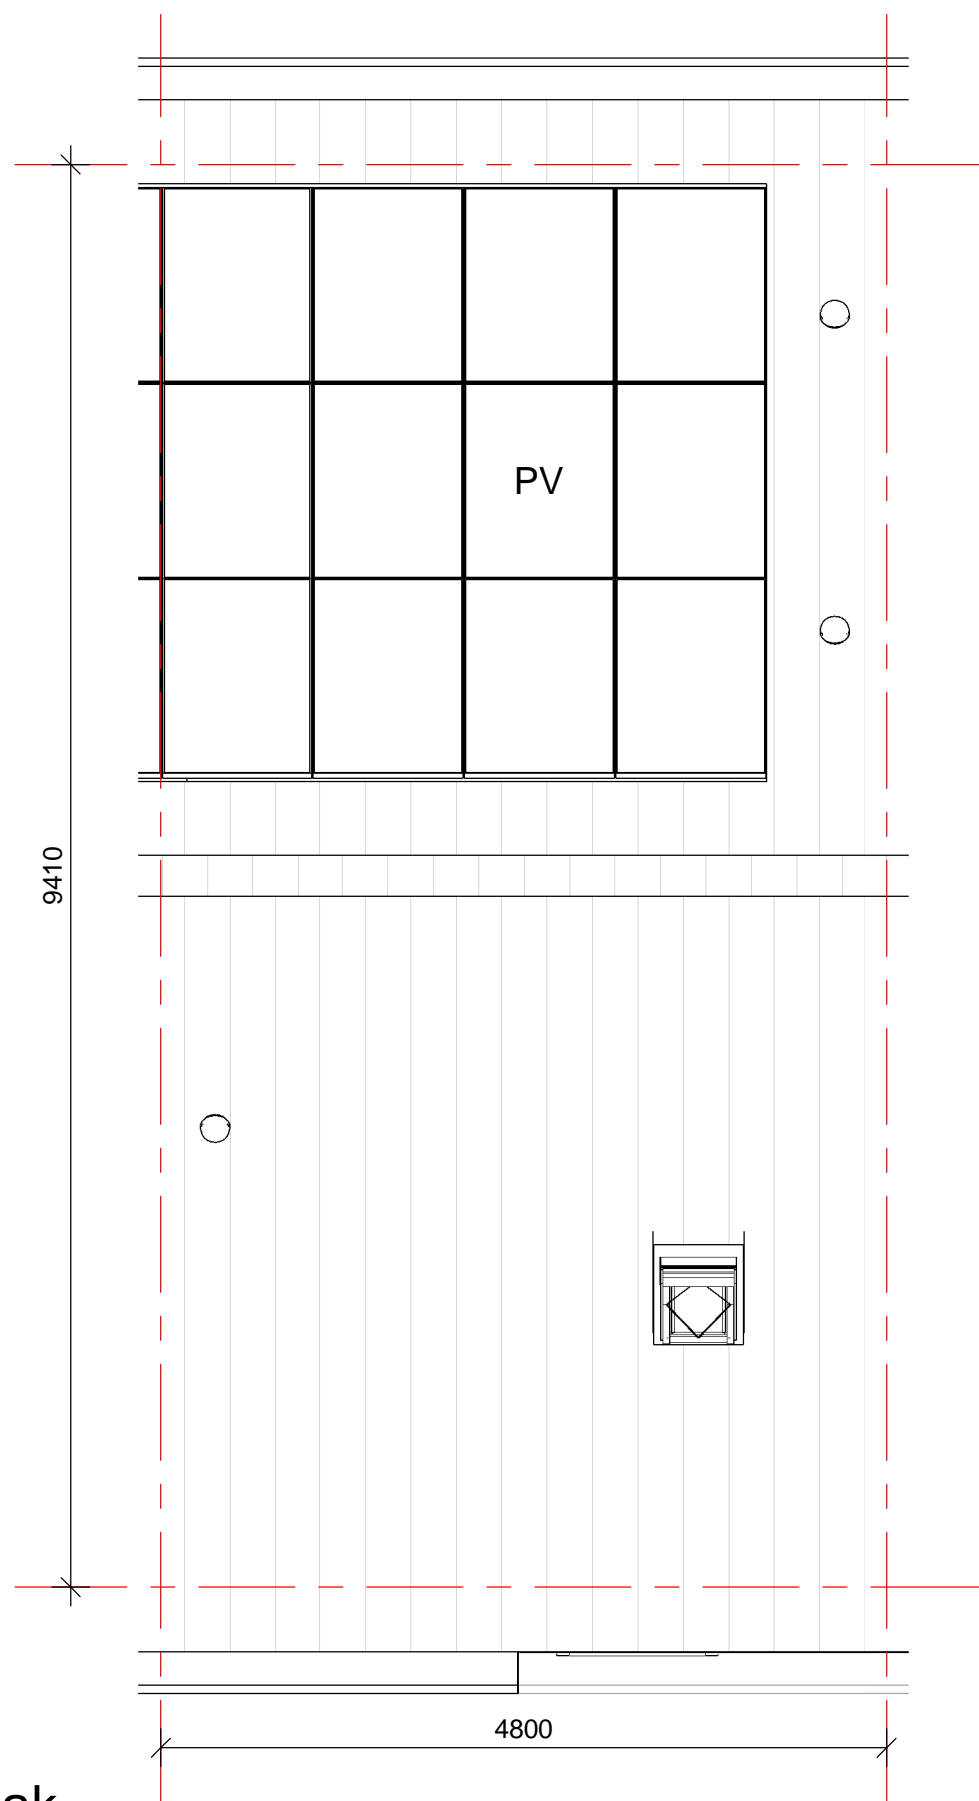

## Renvooi

### algemeen

- de maatvoering en plaatsbepaling van de installatievoorzieningen op deze tekening zijn indicatief, er kunnen geen rechten aan ontleend worden
- de indeling van de technische ruimte is niet vrij indeelbaar. De exacte indeling zal worden bepaald door de installateurs, en kan op onderdelen afwijken van de onderliggende verkooptekeningen.

### afkortingen

kk	koelkast opstelplaats	tel	telefoonaansluiting
wm	wasmachine opstelplaats	wtw	warmte-terug-win installatie
wd	wasdroger opstelplaats	bo	aansluitpunt boiler
wp	warmtepomp	kt	kooktoestel
pv	zonnecollectoren	afz	afzuigkap
th	thermostaat	hwa	hemelwaterafvoer
cai	centrale antenne inrichting	A	actieve deur
		○	binnendeurkozijn met bovenlicht
		⊗	binnendeurkozijn met bovenlicht, dicht paneel

### elektra

	schakelaar enkelpolig		wandcontactdoos ge-aard
	schakelaar serie		wandcontactdoos ge-aard dubbel
	schakelaar wissel		wandcontactdoos perilex
	aansluitpunt loos		deurbel
	aansluitpunt		deurbel drukker
	aansluitpunt 3-fase		centraal aardpunt
	lichtpunt		centrale antenne inrichting
	wandlichtpunt		PV-converter
	lichtpunt		optische rookmelder

### verwarming

	electrische radiator		meterkast
	voerverwarmings verdeler		boilervat
	thermostaat		warmtepomp
	centrale verwarming		
	voerverwarming		

### ventilatie- en luchtbehandeling

	wtw unit		afzuigpunt mechanische ventilatie in muur
	toevoerpunt m.v. in muur		afzuigpunt mechanische ventilatie op plafond
			ventilatievoorziening

### water en fecaliën

	hemelwaterafvoer
	buitenkraan



bnr 27 type A4    bnr 28 type A    bnr 29 type A1    bnr 30 type A    bnr 31 type A1    bnr 32 type A    bnr 33 type A5



dak



Dura Vermeer Bouw Zuid West BV  
 Rotterdam Airportplein 21  
 3045 AP Rotterdam  
 Postbus 1986  
 3000 BZ Rotterdam  
 Telefoon: (010) 280 85 00  
 E-mail: [dvb-zw@duravermeer.nl](mailto:dvb-zw@duravermeer.nl)

tek. nr	: VK-028-3	fase	: Verkoop
gezien	: MS/ GS/ SB/ WF	datum	: 22-06-2018
getekend	: TEX	gewijzigd	:
afmeting	: A3	wijzigingsnummer	:
project	: Tuinen van Sion deelplan 6 Type A		
onderdeel	: Dak bouwnummer 28 Blok 17		
		schaal	: 1:50
		status	: Definitief
		projectnummer	: 7063