

Renvooi

algemeen

- de maatvoering en plaatsbepaling van de installatievoorzieningen op deze tekening zijn indicatief, er kunnen geen rechten aan ontleend worden
- de indeling van de technische ruimte is niet vrij indeelbaar. De exacte indeling zal worden bepaald door de installateurs, en kan op onderdelen afwijken van de onderliggende verkooptekeningen.

afkortingen

kk	koelkast opstelplaats	tel	telefoonaansluiting
wm	wasmachine opstelplaats	wtw	warme-terug-win installatie
wd	wasdroger opstelplaats	bo	aansluitpunt boiler
wp	warmtepomp	kt	kooktoestel
pv	zonnecollectoren	afz	afzuigkap
th	thermostaat	hwa	hemelwaterafvoer
cai	centrale antenne inrichting	A	actieve deur
		○	binnendeurkozijn met bovenlicht
		⊗	binnendeurkozijn met bovenlicht, dicht paneel

elektra

	schakelaar enkelpolig		wandcontactdoos ge-aard
	schakelaar serie		wandcontactdoos ge-aard dubbel
	schakelaar wissel		wandcontactdoos perilex
	aansluitpunt loos		deurbel
	aansluitpunt		deurbel drukker
	aansluitpunt 3-fase		centraal aardpunt
	lichtpunt		centrale antenne inrichting
	wandlichtpunt		PV-converter
	lichtpunt		optische rookmelder

verwarming


	electrische radiator		meterkast
	voerverwarmings verdeler		boilervat
	thermostaat		warmtepomp
	centrale verwarming		
	voerverwarming		

ventilatie- en luchtbehandeling

	wtw unit		afzuigpunt mechanische ventilatie in muur
	toevoerpunt m.v. in muur		afzuigpunt mechanische ventilatie op plafond
			ventilatievoorziening

water en fecaliën

	hemelwaterafvoer
	buitenkraan

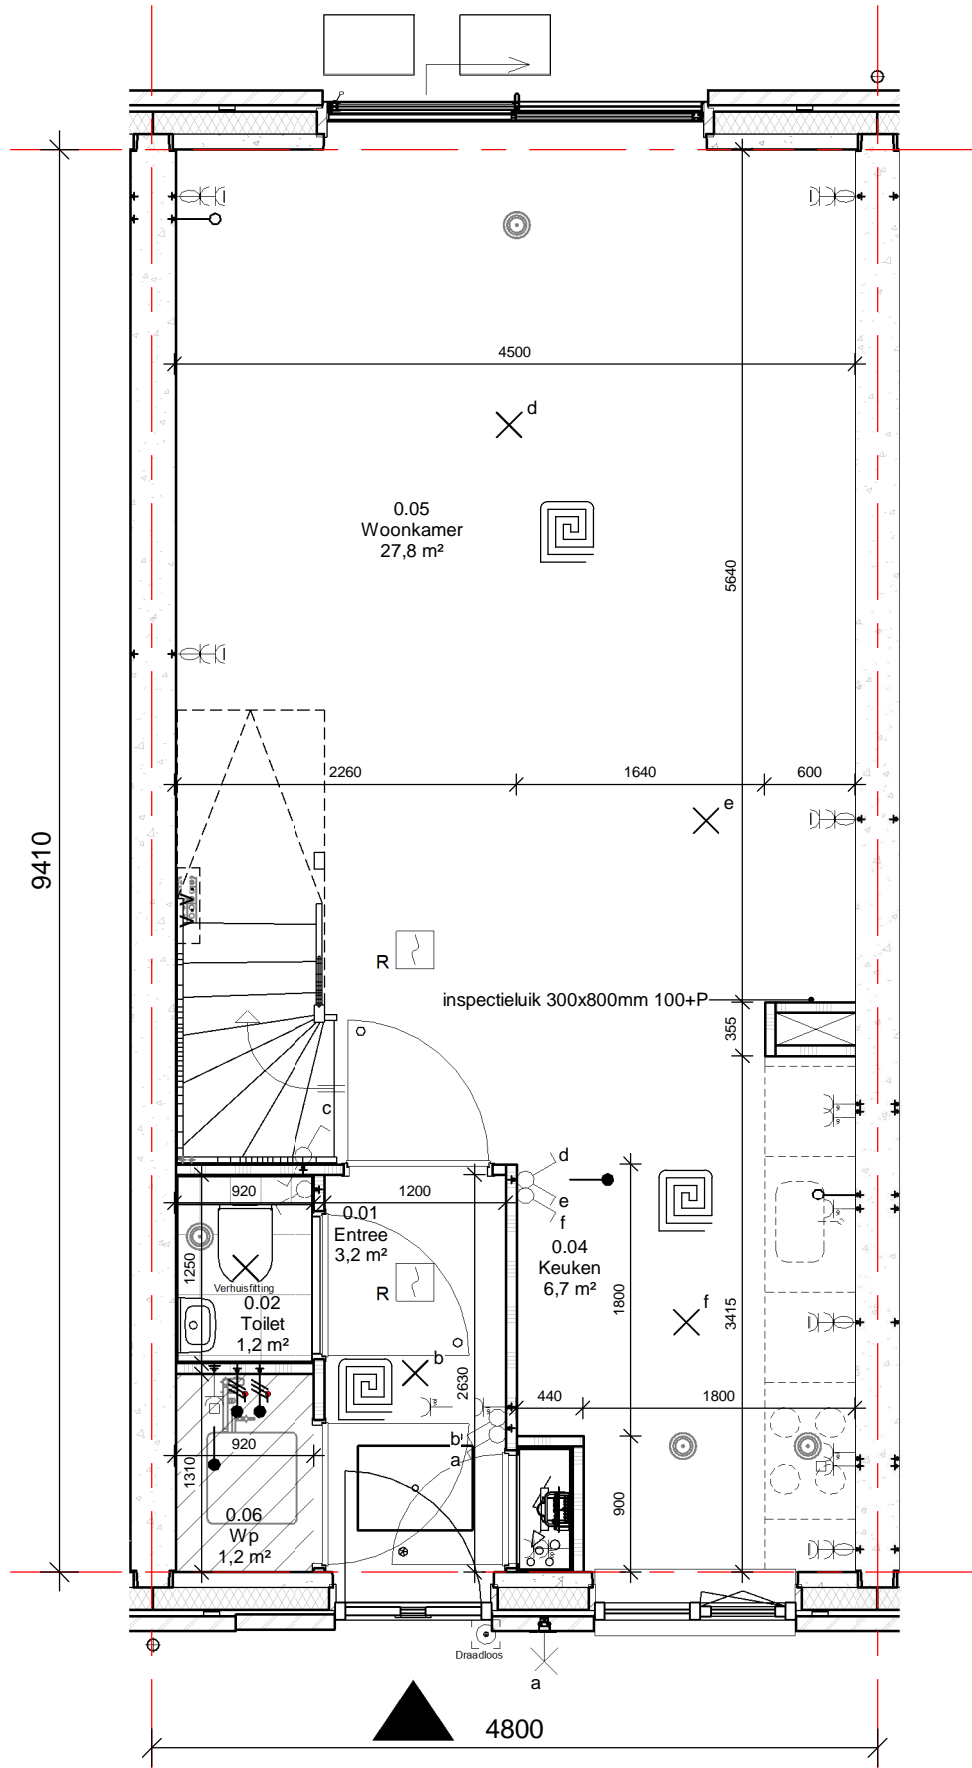

begane grond



bnr 27 type A4 bnr 28 type A bnr 29 type A1 bnr 30 type A bnr 31 type A1 bnr 32 type A bnr 33 type A5




DE TUINEN VAN
SION



Dura Vermeer Bouw Zuid West BV
Rotterdam Airportplein 21
3045 AP Rotterdam
Postbus 1986
3000 BZ Rotterdam
Telefoon: (010) 280 85 00
E-mail: dvb-zw@duravermeer.nl

tek. nr	: VK-029-0	fase	: Verkoop
gezien	: MS/ GS/ SB/ WF	datum	: 22-06-2018
getekend	: TEX	gewijzigd	:
afmeting	: A3	wijzigingsnummer	:
project	: Tuinen van Sion deelplan 6 Type A1		
onderdeel	: Beganegrond bouwnummer 29 Blok 17		

schaal
1:50
status
Definitief
projectnummer
7063

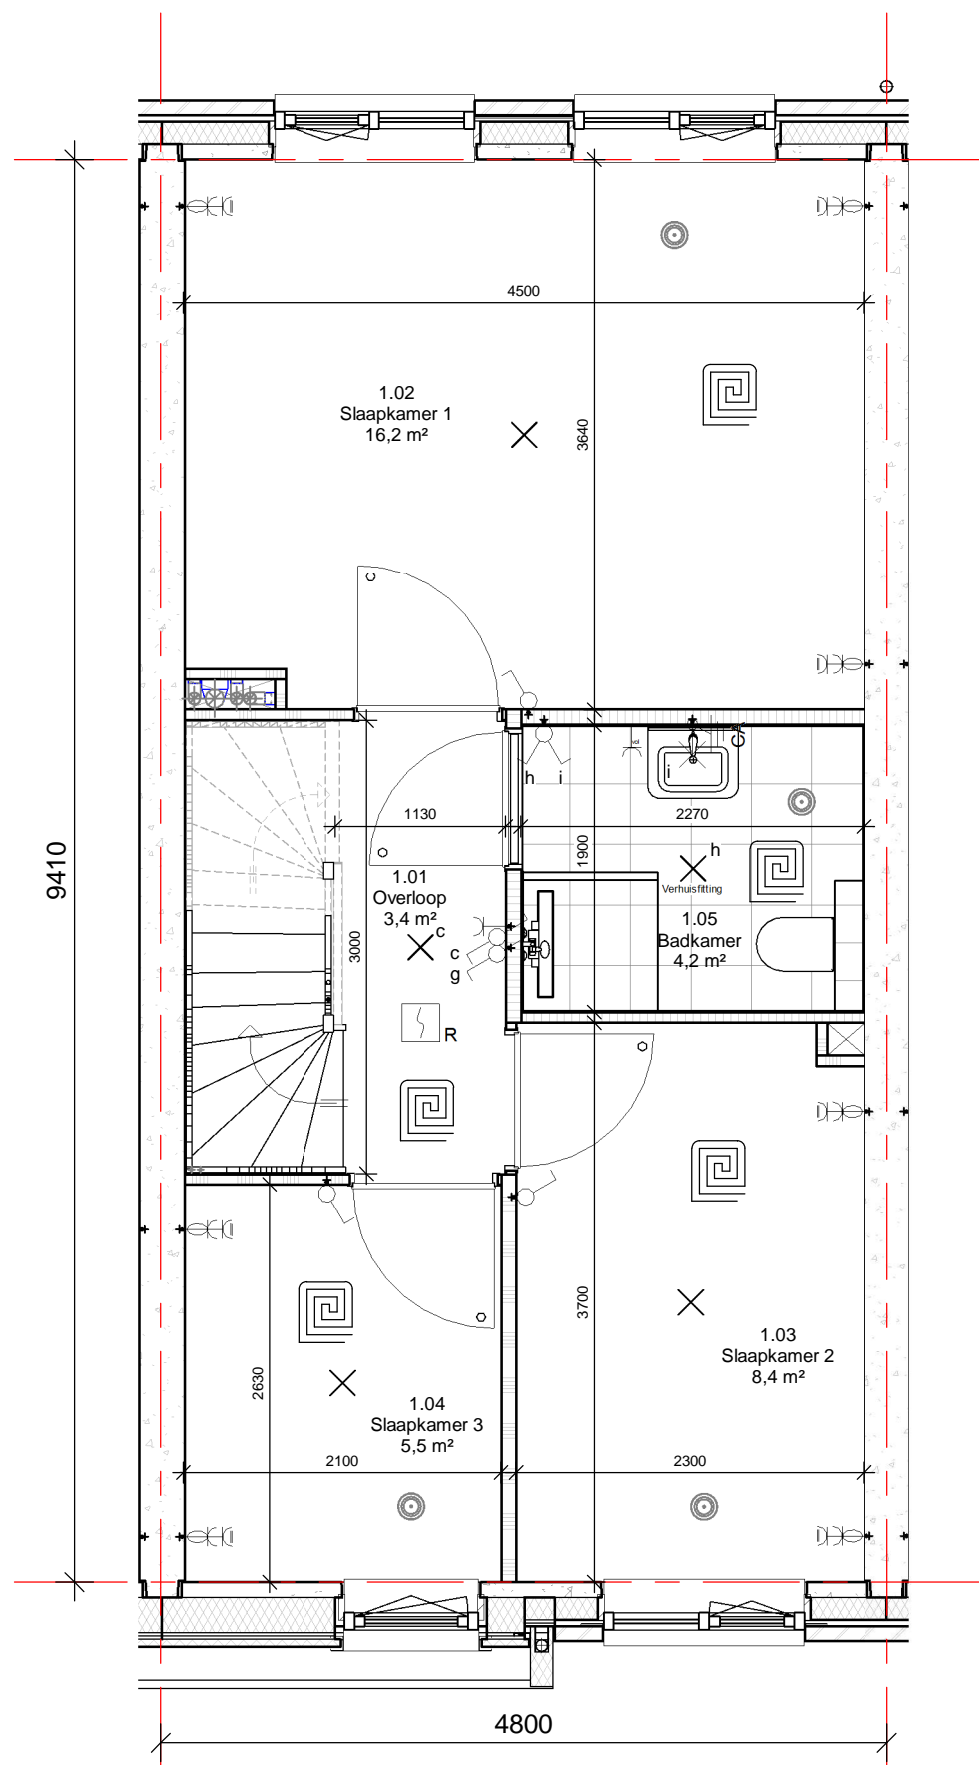

Renvooi

algemeen

- de maatvoering en plaatsbepaling van de installatievoorzieningen op deze tekening zijn indicatief, er kunnen geen rechten aan ontleend worden
- de indeling van de technische ruimte is niet vrij indeelbaar. De exacte indeling zal worden bepaald door de installateurs, en kan op onderdelen afwijken van de onderliggende verkooptekeningen.

afkortingen

kk	koelkast opstelplaats	tel	telefoonaansluiting
wm	wasmachine opstelplaats	wtw	warmte-terug-win installatie
wd	wasdroger opstelplaats	bo	aansluitpunt boiler
wp	warmtepomp	kt	kooktoestel
pv	zonnecollectoren	afz	afzuigkap
th	thermostaat	hwa	hemelwaterafvoer
cai	centrale antenne inrichting	A	actieve deur
		○	binnendeurkozijn met bovenlicht
		⊗	binnendeurkozijn met bovenlicht, dicht paneel

elektra

	schakelaar enkelpolig		wandcontactdoos ge-aard
	schakelaar serie		wandcontactdoos ge-aard dubbel
	schakelaar wissel		wandcontactdoos perilex
	aansluitpunt loos		deurbel
	aansluitpunt		deurbel drukker
	aansluitpunt 3-fase		centraal aardpunt
	lichtpunt		centrale antenne inrichting
	wandlichtpunt		PV-converter
	lichtpunt		optische rookmelder

verwarming

	electrische radiator		meterkast
	voerverwarmings verdeler		boilervat
	thermostaat		warmtepomp
	centrale verwarming		
	voerverwarming		

ventilatie- en luchtbehandeling

	wtw unit		afzuigpunt mechanische ventilatie in muur
	toevoerpunt m.v. in muur		afzuigpunt mechanische ventilatie op plafond
			ventilatievoorziening

water en fecaliën

	hemelwaterafvoer
	buitenkraan




bnr 27 type A4 bnr 28 type A bnr 29 type A1 bnr 30 type A bnr 31 type A1 bnr 32 type A bnr 33 type A5



Dura Vermeer Bouw Zuid West BV
 Rotterdam Airportplein 21
 3045 AP Rotterdam
 Postbus 1986
 3000 BZ Rotterdam
 Telefoon: (010) 280 85 00
 E-mail: dvb-zw@duravermeer.nl

tek. nr : **VK-029-1** fase : **Verkoop**
 gezien : MS/ GS/ SB/ WF datum : 22-06-2018
 getekend : TEX gewijzigd :
 afmeting : A3 wijzigingsnummer :
 project : **Tuinen van Sion deelplan 6**
Type A1
 onderdeel: **1e verdieping bouwnummer 29**
Blok 17

schaal
 1:50
 status
 Definitief
 projectnummer
 7063

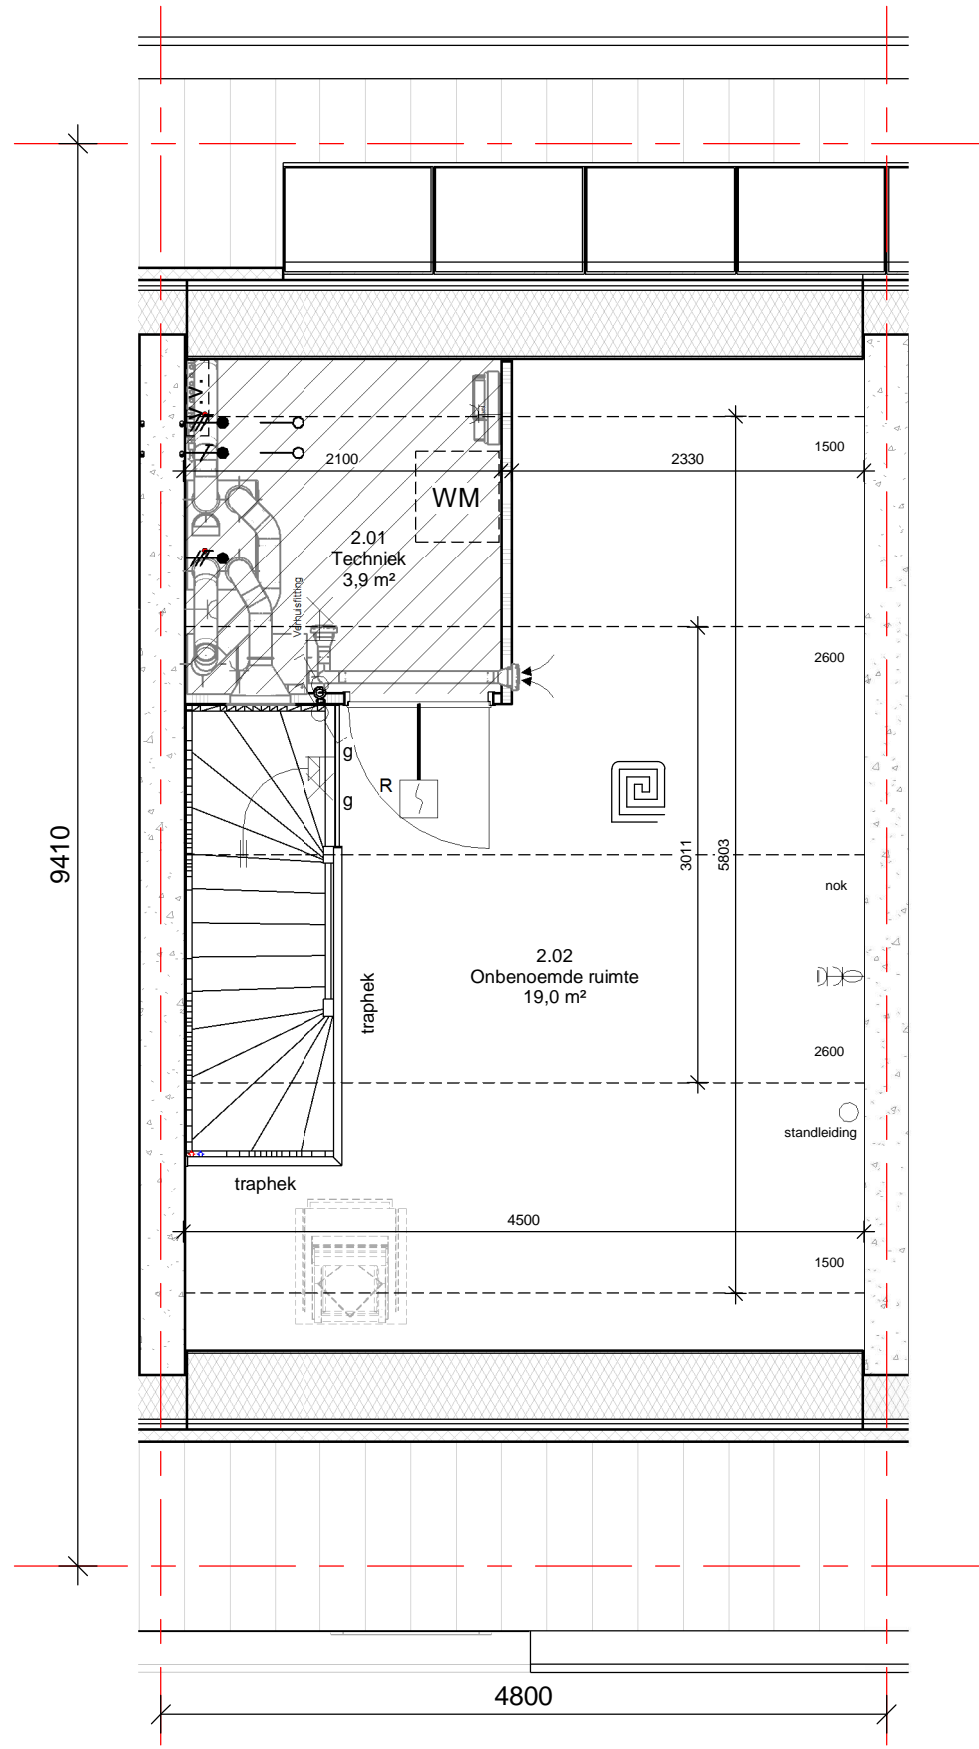

2e verdieping

Renvooi

algemeen

- de maatvoering en plaatsbepaling van de installatievoorzieningen op deze tekening zijn indicatief, er kunnen geen rechten aan ontleend worden
- de indeling van de technische ruimte is niet vrij indeelbaar. De exacte indeling zal worden bepaald door de installateurs, en kan op onderdelen afwijken van de onderliggende verkooptekeningen.

afkortingen

kk	koelkast opstelplaats	tel	telefoonaansluiting
wm	wasmachine opstelplaats	wtw	warme-terug-win installatie
wd	wasdroger opstelplaats	bo	aansluitpunt boiler
wp	warmtepomp	kt	kooktoestel
pv	zonnecollectoren	afz	afzuigkap
th	thermostaat	hwa	hemelwaterafvoer
cai	centrale antenne inrichting	A	actieve deur
		○	binnendeurkozijn met bovenlicht
		⊗	binnendeurkozijn met bovenlicht, dicht paneel

elektra

	schakelaar enkelpolig		wandcontactdoos ge-aard
	schakelaar serie		wandcontactdoos ge-aard dubbel
	schakelaar wissel		wandcontactdoos perilex
	aansluitpunt loos		deurbel
	aansluitpunt		deurbel drukker
	aansluitpunt 3-fase		centraal aardpunt
	lichtpunt		centrale antenne inrichting
	wandlichtpunt		PV-converter
	lichtpunt		optische rookmelder

verwarming

	electrische radiator		meterkast
	voerverwarmings verdeler		boilervat
	thermostaat		warmtepomp
	centrale verwarming		
	voerverwarming		

ventilatie- en luchtbehandeling

	wtw unit		afzuigpunt mechanische ventilatie in muur
	toevoerpunt m.v. in muur		afzuigpunt mechanische ventilatie op plafond
			ventilatievoorziening

water en fecaliën

	hemelwaterafvoer
	buitenkraan



bnr 27 type A4 bnr 28 type A bnr 29 type A1 bnr 30 type A bnr 31 type A1 bnr 32 type A bnr 33 type A5



DE TUINEN VAN
SION



Dura Vermeer Bouw Zuid West BV

Rotterdam Airportplein 21
3045 AP Rotterdam
Postbus 1986
3000 BZ Rotterdam
Telefoon: (010) 280 85 00
E-mail: dvb-zw@duravermeer.nl

tek. nr : **VK-029-2**

fase : **Verkoop**

gezien : MS/ GS/ SB/ WF

datum : 22-06-2018

getekend : TEX

gewijzigd :

afmeting : A3

wijzigingsnummer :


project : **Tuinen van Sion deelplan 6**

Type A1

onderdeel: **2e verdieping bouwnummer 29**

Blok 17

schaal
1:50
status
Definitief
projectnummer
7063

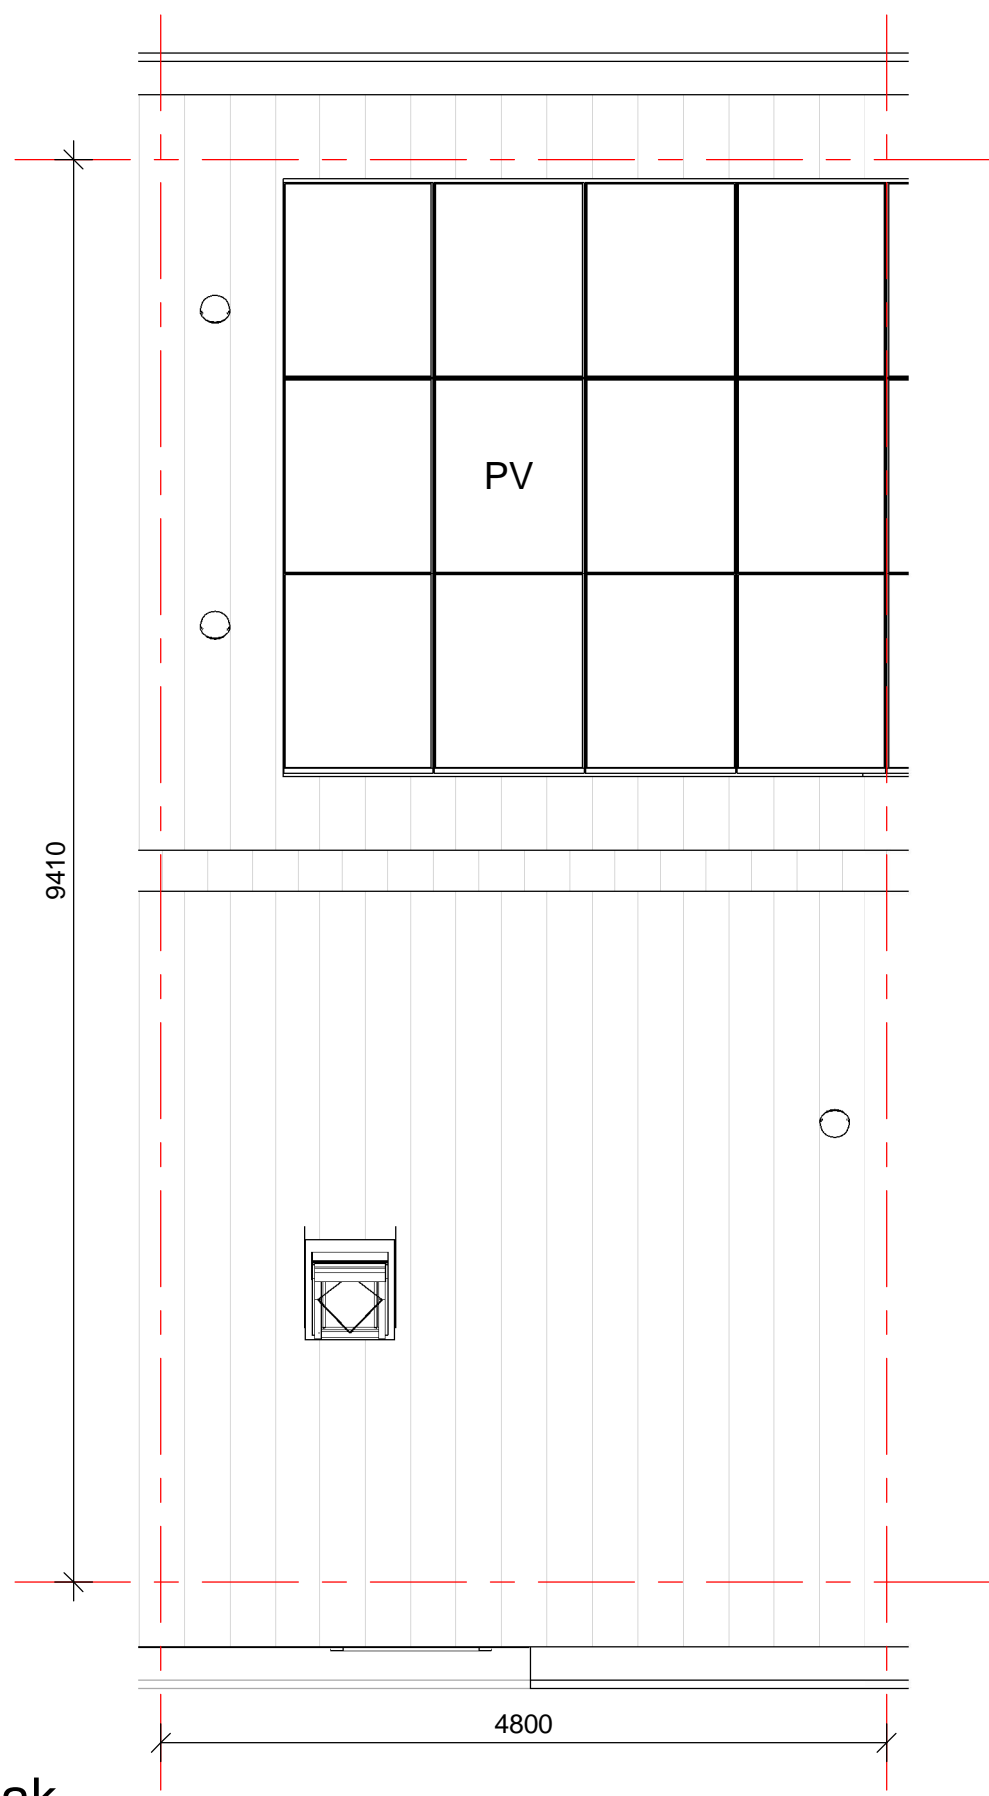

dak

Renvooi

algemeen

- de maatvoering en plaatsbepaling van de installatievoorzieningen op deze tekening zijn indicatief, er kunnen geen rechten aan ontleend worden
- de indeling van de technische ruimte is niet vrij indeelbaar. De exacte indeling zal worden bepaald door de installateurs, en kan op onderdelen afwijken van de onderliggende verkooptekeningen.

afkortingen

kk	koelkast opstelplaats	tel	telefoonaansluiting
wm	wasmachine opstelplaats	wtw	warmte-terug-win installatie
wd	wasdroger opstelplaats	bo	aansluitpunt boiler
wp	warmtepomp	kt	kooktoestel
pv	zonnecollectoren	afz	afzuigkap
th	thermostaat	hwa	hemelwaterafvoer
cai	centrale antenne inrichting	A	actieve deur
		○	binnendeurkozijn met bovenlicht
		⊗	binnendeurkozijn met bovenlicht, dicht paneel

elektra

	schakelaar enkelpolig		wandcontactdoos ge-aard
	schakelaar serie		wandcontactdoos ge-aard dubbel
	schakelaar wissel		wandcontactdoos perilex
	aansluitpunt loos		deurbel
	aansluitpunt		deurbel drukker
	aansluitpunt 3-fase		centraal aardpunt
	lichtpunt		centrale antenne inrichting
	wandlichtpunt		PV-converter
	lichtpunt		optische rookmelder

verwarming

	electrische radiator		meterkast
	voerverwarmings verdeler		boilervat
	thermostaat		warmtepomp
	centrale verwarming		
	voerverwarming		

ventilatie- en luchtbehandeling

	wtw unit		afzuigpunt mechanische ventilatie in muur
	toevoerpunt m.v. in muur		afzuigpunt mechanische ventilatie op plafond
			ventilatievoorziening

water en fecaliën

	hemelwaterafvoer
	buitenkraan



bnr 27 type A4 bnr 28 type A bnr 29 type A1 bnr 30 type A bnr 31 type A1 bnr 32 type A bnr 33 type A5



Dura Vermeer Bouw Zuid West BV
 Rotterdam Airportplein 21
 3045 AP Rotterdam
 Postbus 1986
 3000 BZ Rotterdam
 Telefoon: (010) 280 85 00
 E-mail: dvb-zw@duravermeer.nl

tek. nr	: VK-029-3	fase	: Verkoop
gezien	: MS/ GS/ SB/ WF	datum	: 22-06-2018
getekend	: TEX	gewijzigd	:
afmeting	: A3	wijzigingsnummer	:
project	: Tuinen van Sion deelplan 6 Type A1		
onderdeel	: Dak bouwnummer 29 Blok 17		
		schaal	: 1:50
		status	: Definitief
		projectnummer	: 7063