






voorgevel

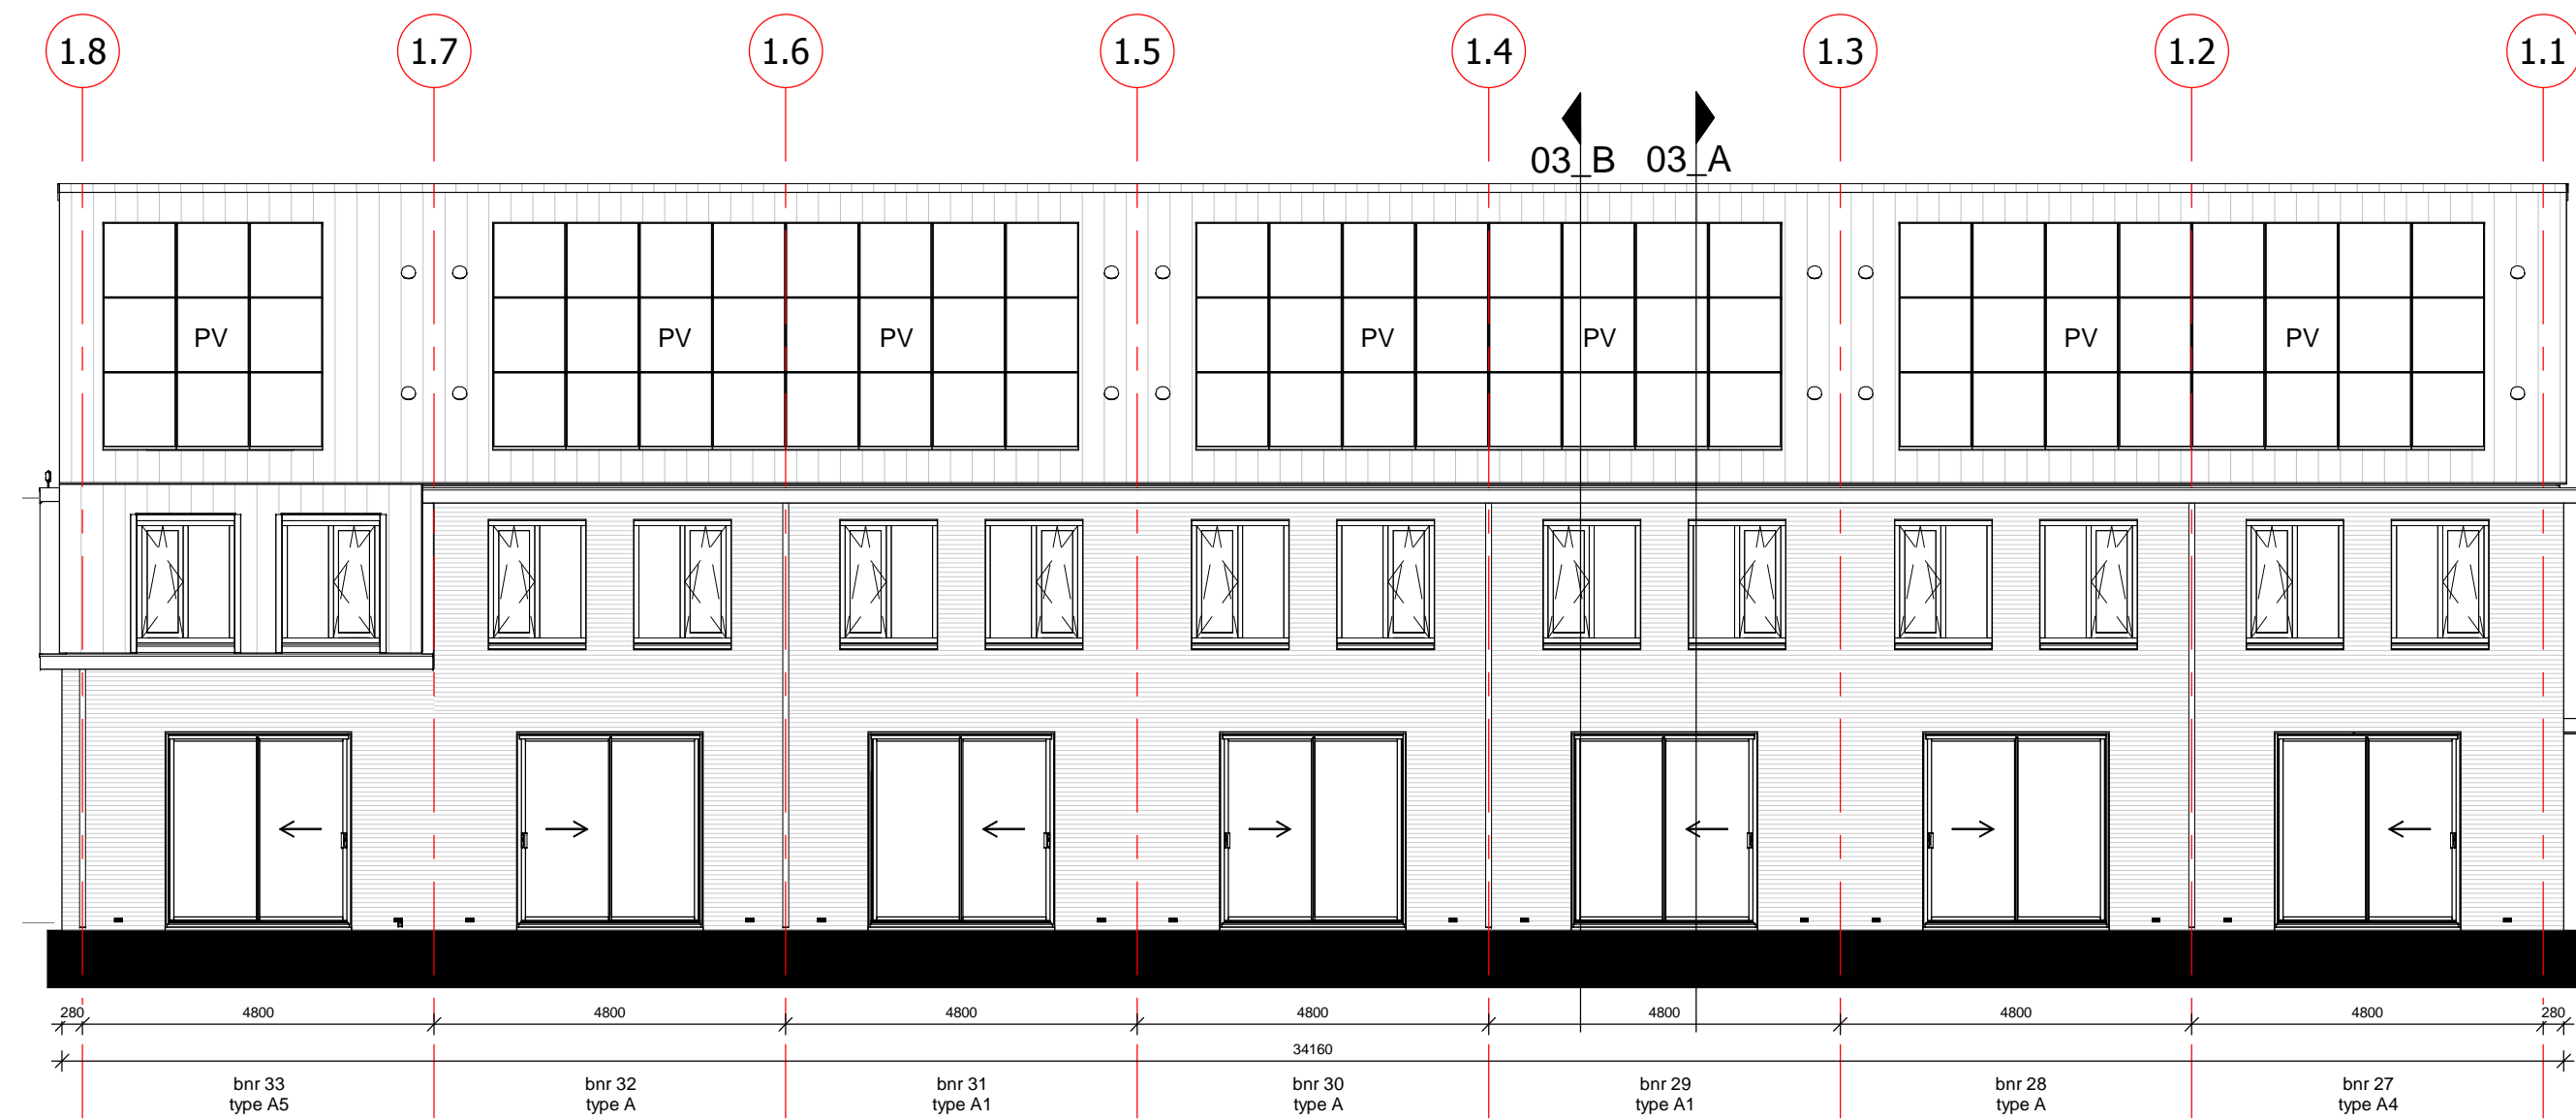


achtergevel

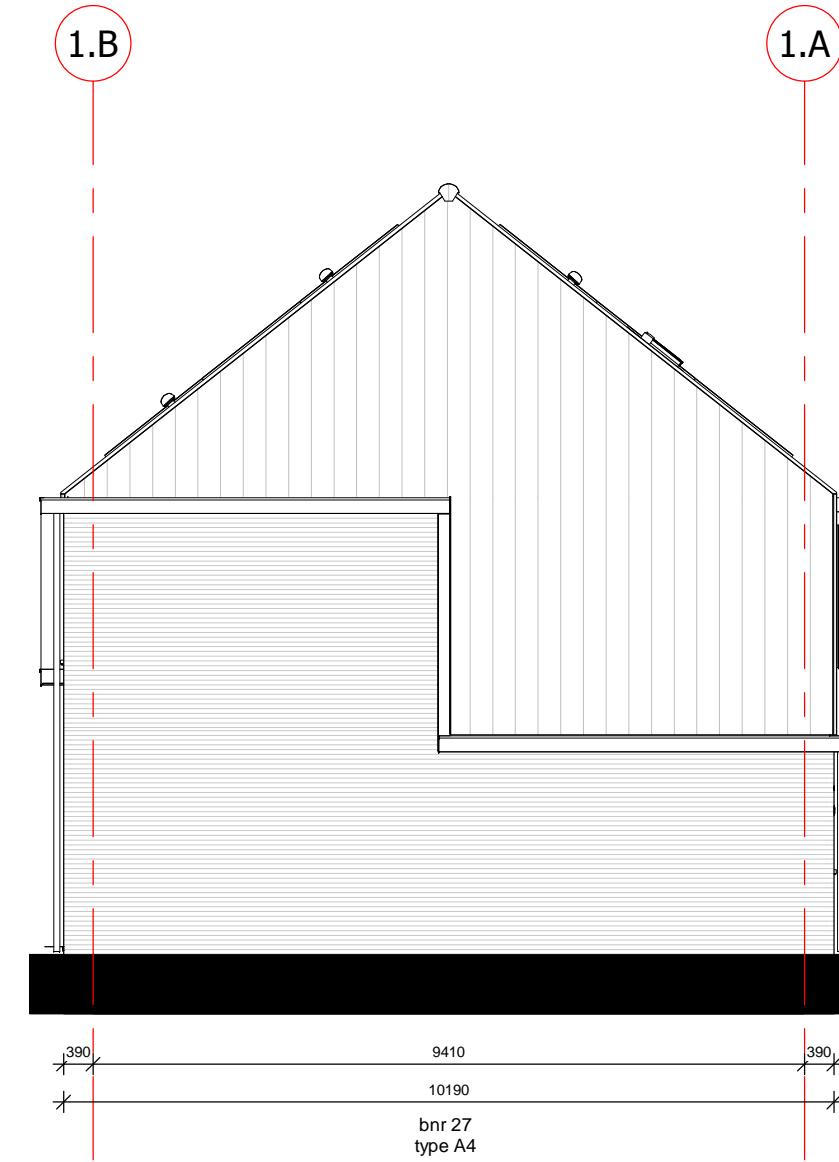


linker zijgevel

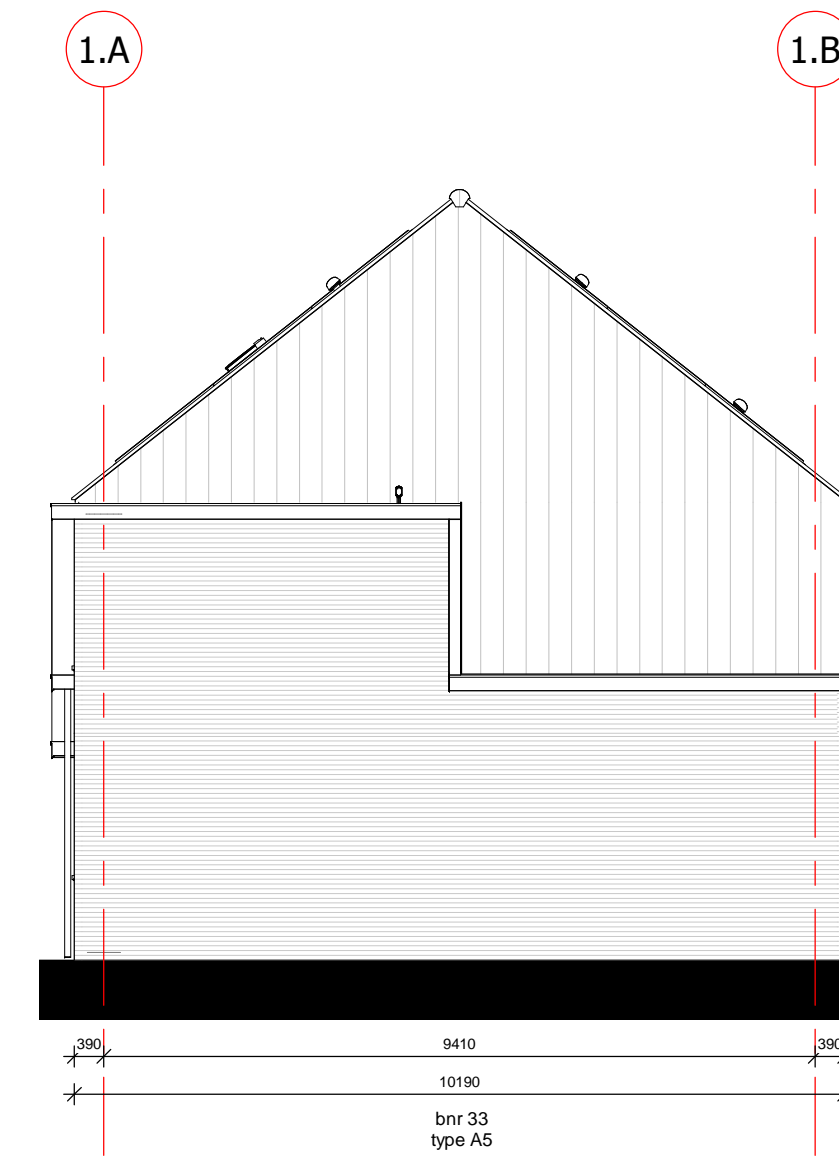

rechter zijgevel

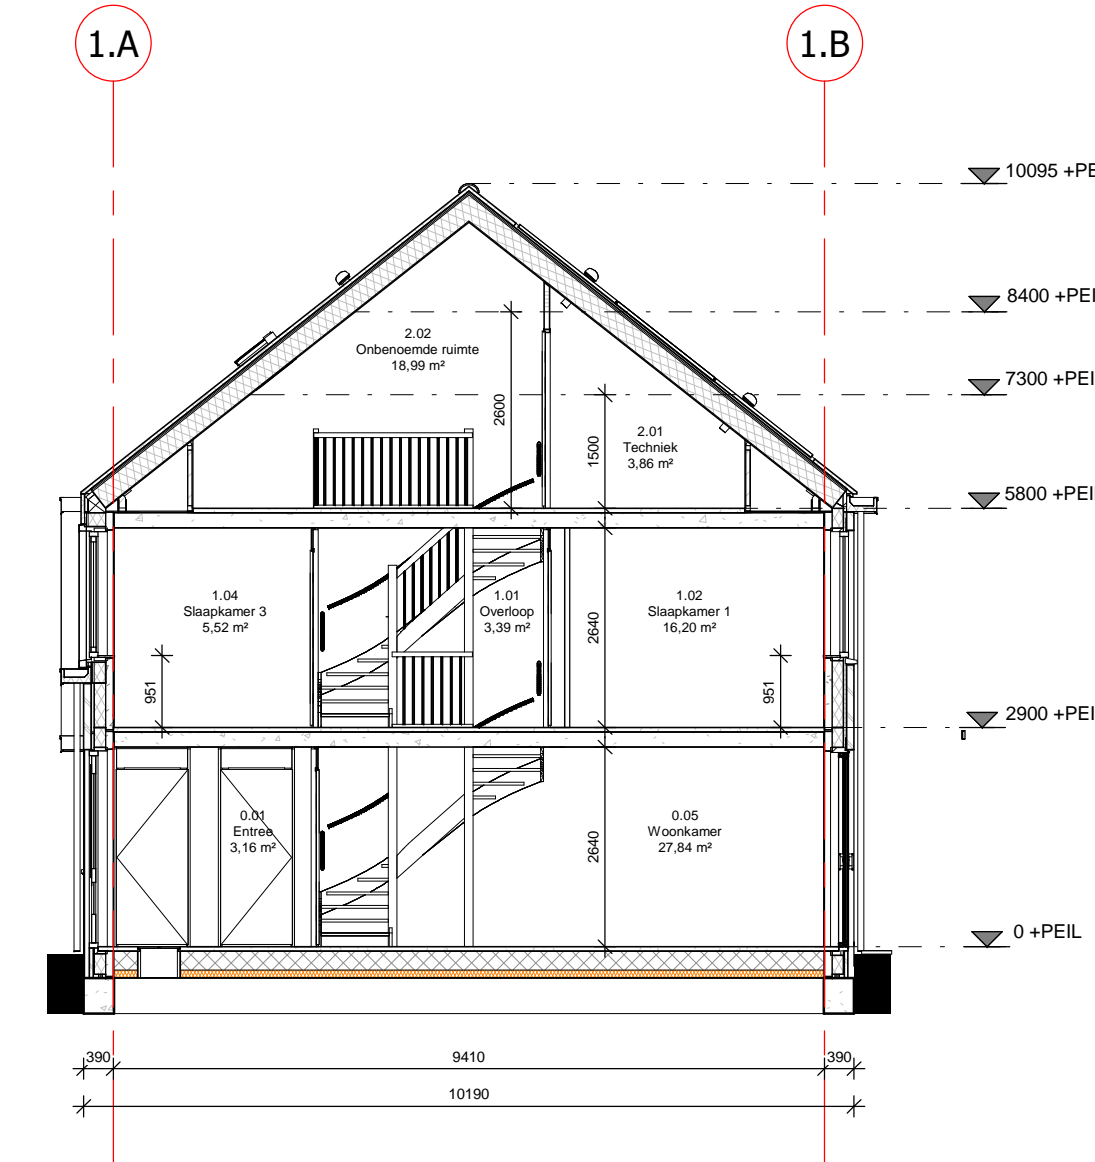

doorsnede 03\_A

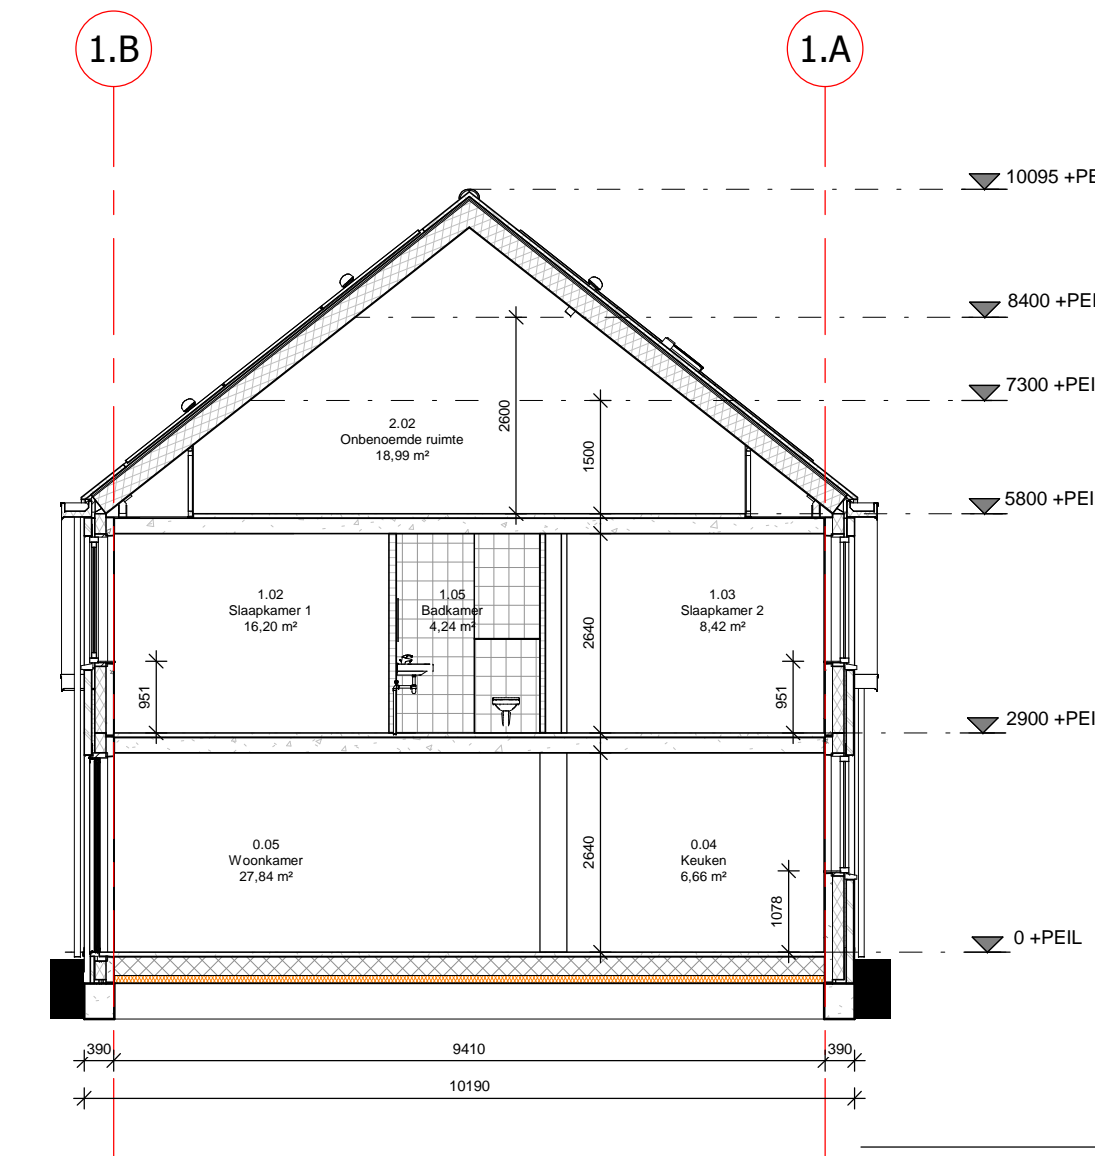

doorsnede 03\_B

Renvooi			
algemeen			
- de maatvoering en plaatsbepaling van de installatievoorzieningen op deze tekening zijn indicatief, er kunnen geen rechten aan ontleend worden			
- de indeling van de technische ruimte is niet vrij indeelbaar. De exacte indeling zal worden bepaald door de installateurs, en kan op onderdelen afwijken van de onderliggende verkooptekeningen.			
afkortingen			
kk	koelkast opstelplaats	tel	telefoonansluiting
wm	wasmachine opstelplaats	wtr	warmte terug win installatie
wd	wasdroger opstelplaats	bo	aansluitpunt boiler
wp	warmtepomp	kt	koelkast
pv	zonnecollectoren	atg	atgsluip
th	thermostaat	hwa	hemelwaterhoor
ca	centrale antenne inrichting	ad	actieve deur
		bc	binnenbeurkzgn met bovenlicht
		db	binnenbeurkzgn met bovenlicht, dicht paneel
elektra			
⊕	schakelaar enkelpolig	Y	wandcontactdoos ge-aard
⊖	schakelaar serie	Y	wandcontactdoos ge-aard dubbel
⊕	schakelaar wissel	Y	wandcontactdoos perlex
⊕	aansluitpunt loos	⊕	deurbel
⊕	aansluitpunt	⊕	deurbel drucker
⊕	aansluitpunt 3-fase	⊕	centraal aanspunt
⊕	lichtpunt	⊕	centrale antenne inrichting
⊕	wandlichtpunt	⊕	PV-converter
⊕	lichtpunt	⊕	optische rookmelder
verwarming			
⊕	elektrische radiator	⊕	meterkast
⊕	vloerverwarming verdeler	⊕	boilervat
th	thermostaat	⊕	warmtepomp
cv	centrale verwarming		
⊕	vloerverwarming		
ventilatie- en luchtbehandeling			
⊕	wtr unit	⊕	atgsluip mechanische ventilatie in muur
⊕	toevoerpunt n.v. in muur	⊕	atgsluip mechanische ventilatie op plafond
		⊕	ventilatievoorziening
water en fcaalien			
⊕	hemelwaterafvoer		
⊕	buitenkan		



CONCEPT



**DURAVERMEER**  
*Maakten van nabij*  
 Dura Vermeer Bouw Zuid West BV  
 Rotterdam Airportplein 21  
 3045 AP Rotterdam  
 Postbus 1986  
 3000 BZ Rotterdam  
 Telefoon: (010) 280 85 00  
 E-mail: dvb-zw@duravermeer.nl

tek. nr :	VK-201	fase :	Verkoop
gezien :	MS/ GS/ SB/ WF	datum :	22-06-2018
getekend :	TEX	gewijzigd :	
afmeting :	A2+ (420x841)	wijzigingsnummer :	
project :	Tuinen van Sion deelplan 6		
onderdeel:	Type A		
	Gevels & doorsneden		
	Blok 17		
	schaal	1:100	
	status	Definitief	
	projectnummer	7063	