




voorgevel

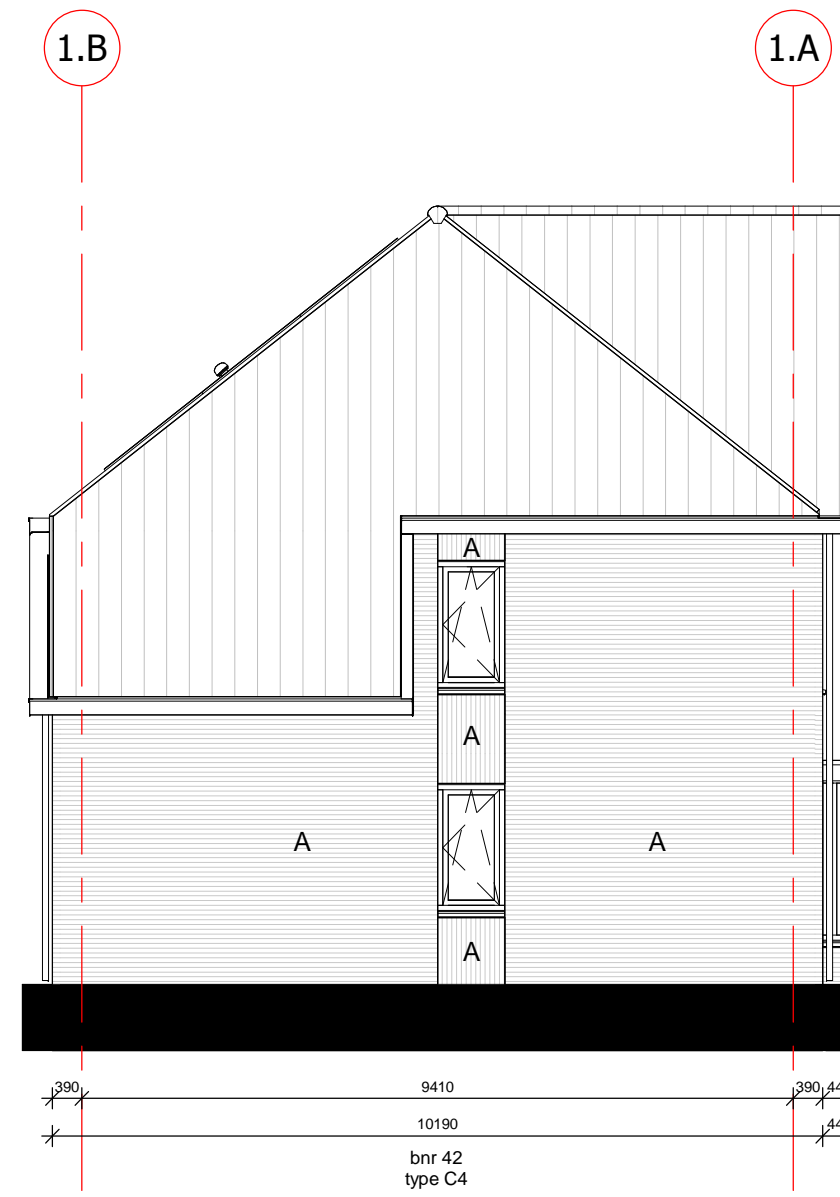


linker zijgevel

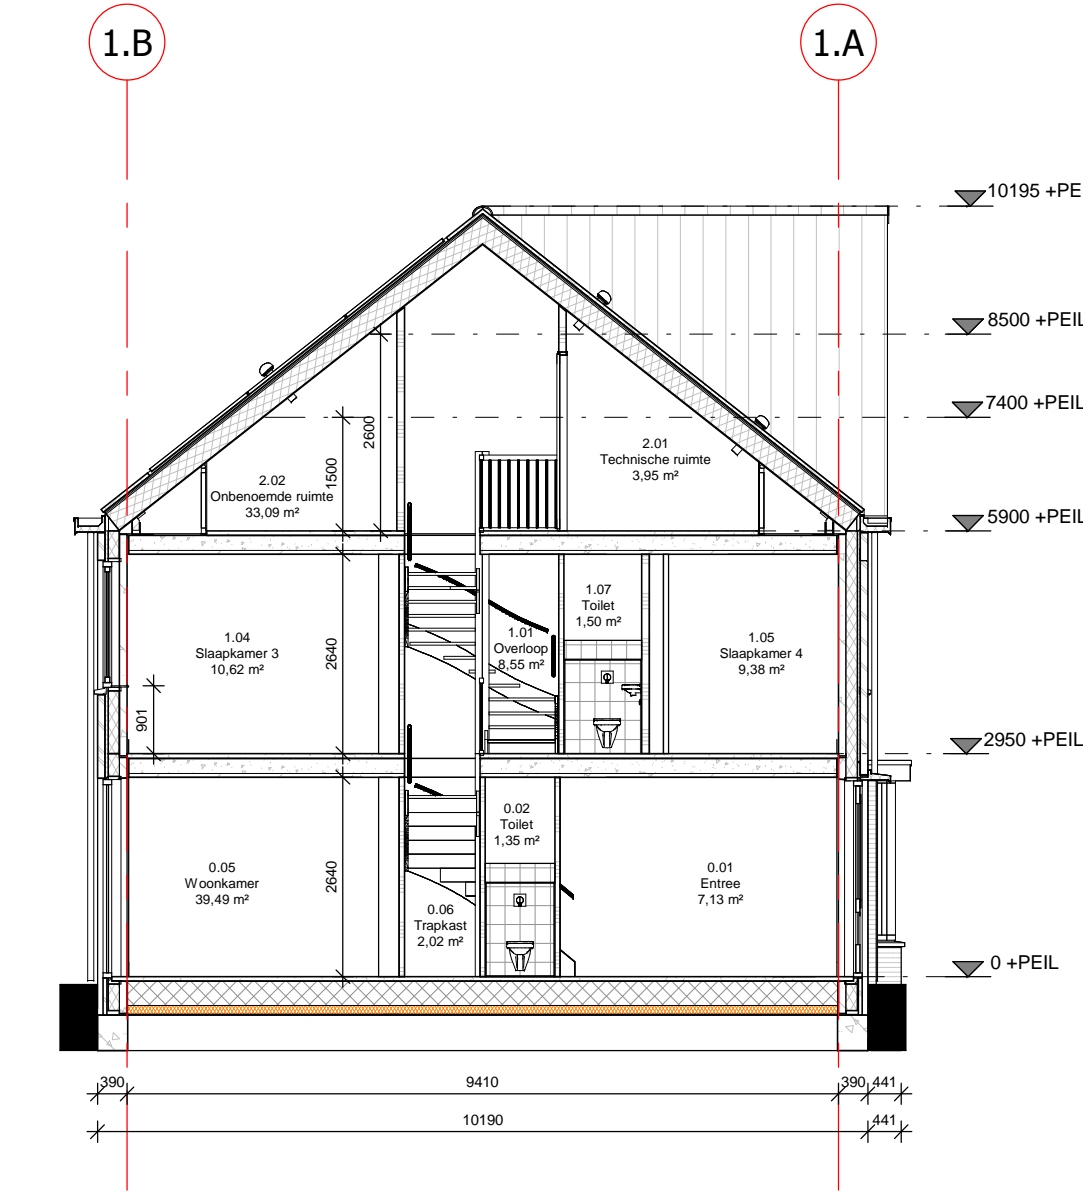


doorsnede 03\_A

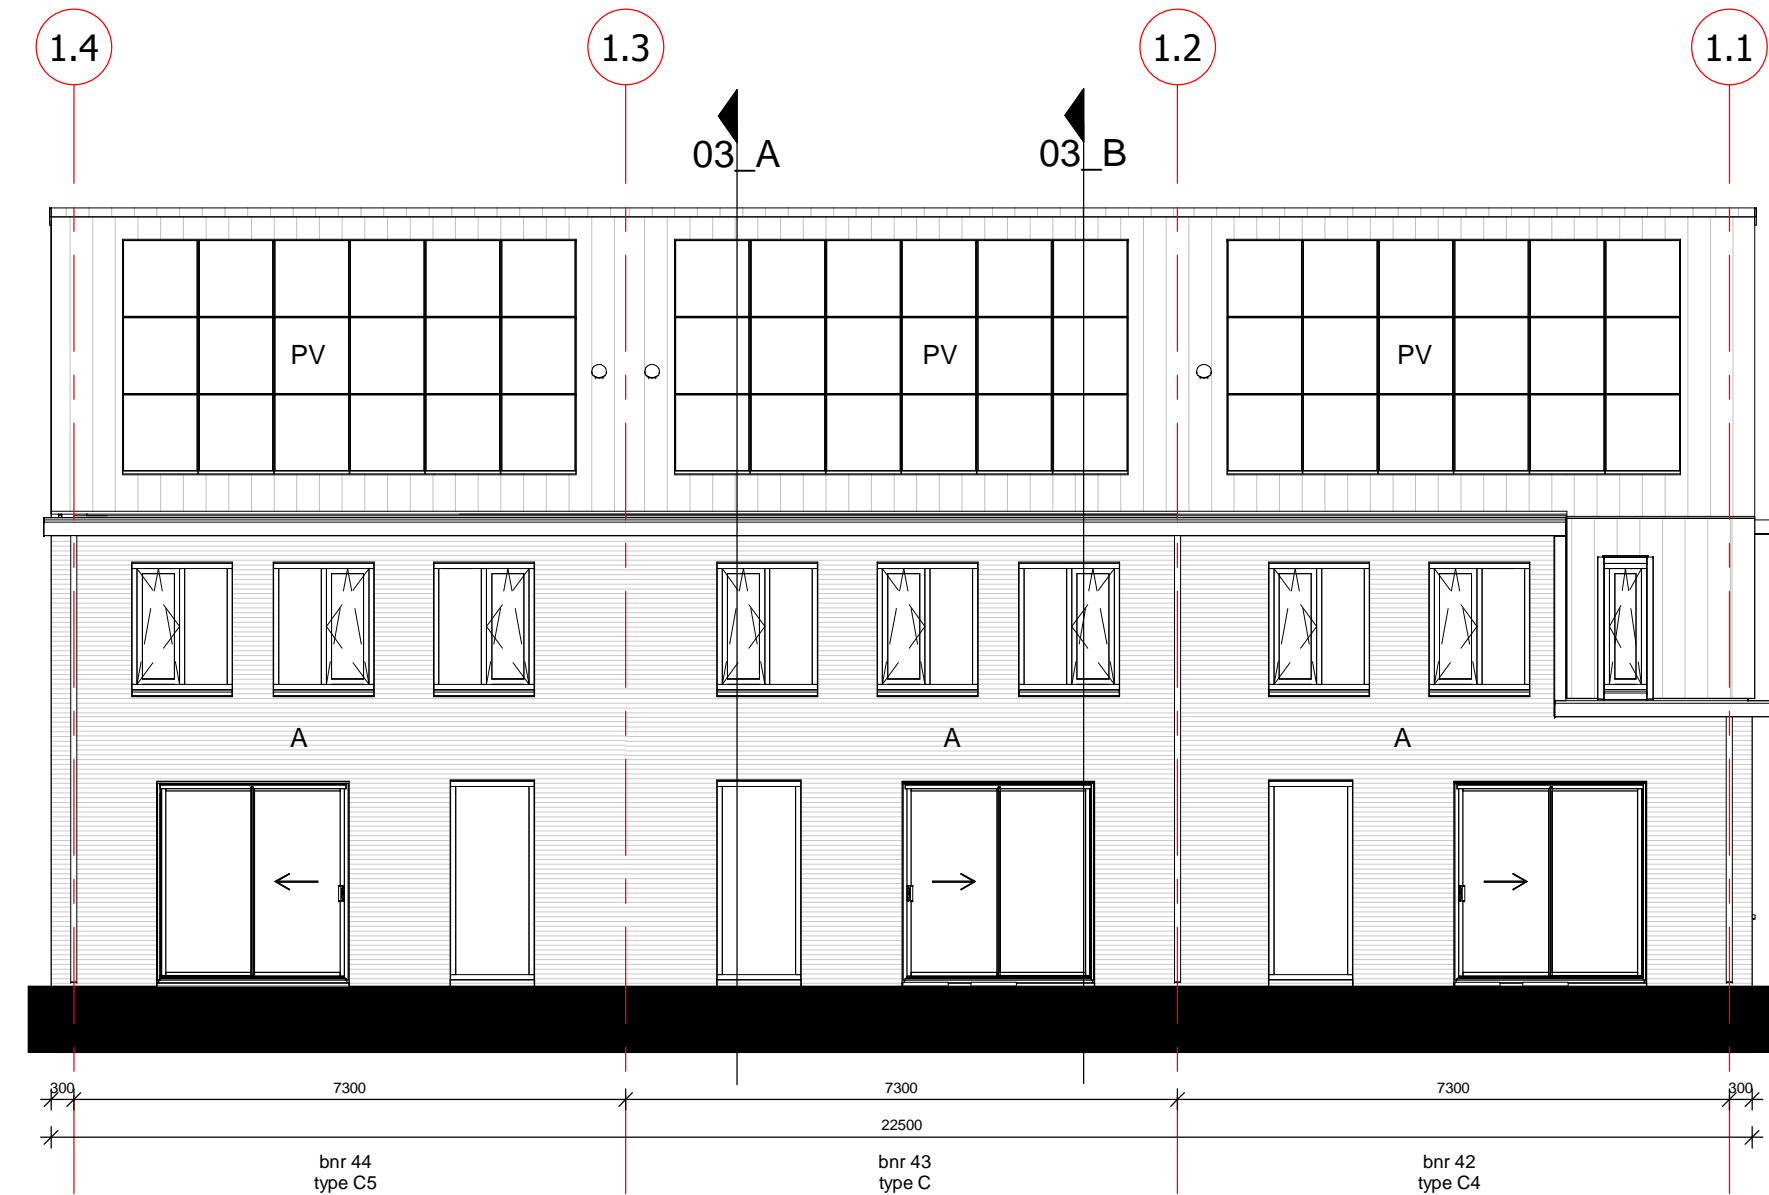

achtergevel

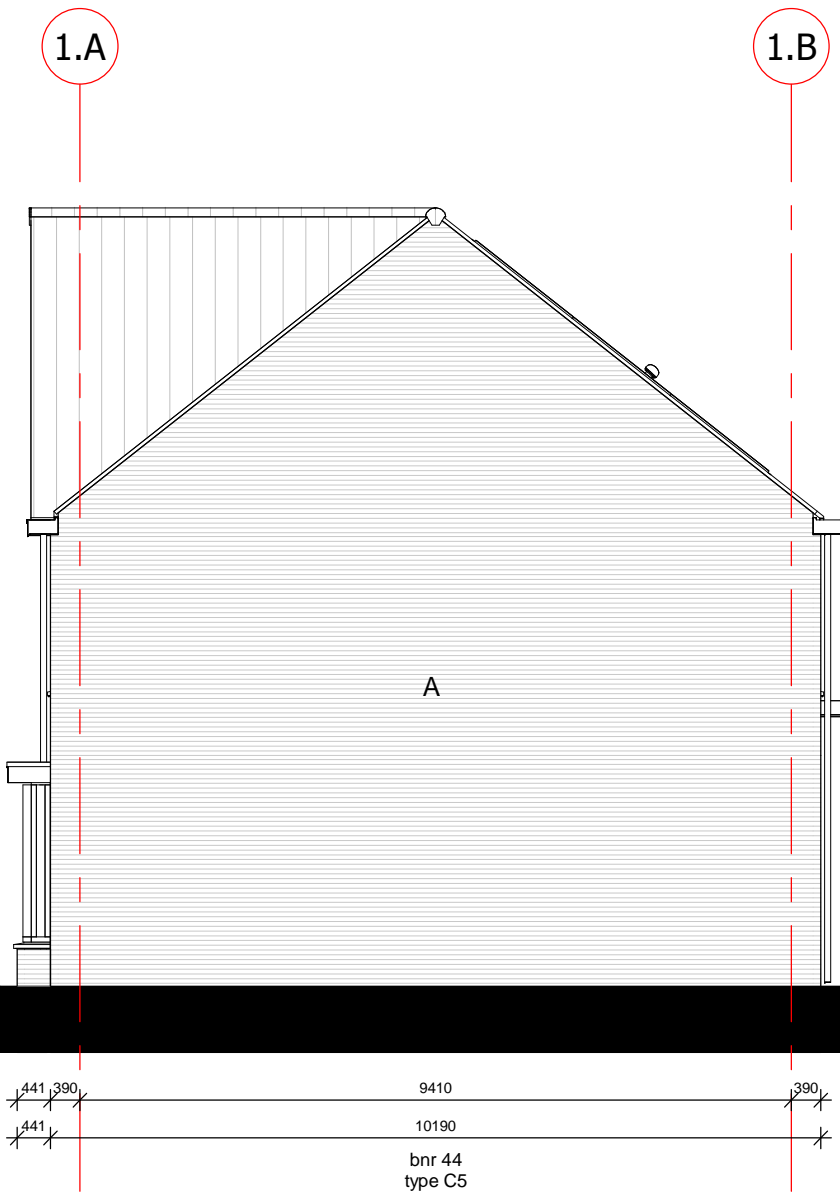


rechter zijgevel

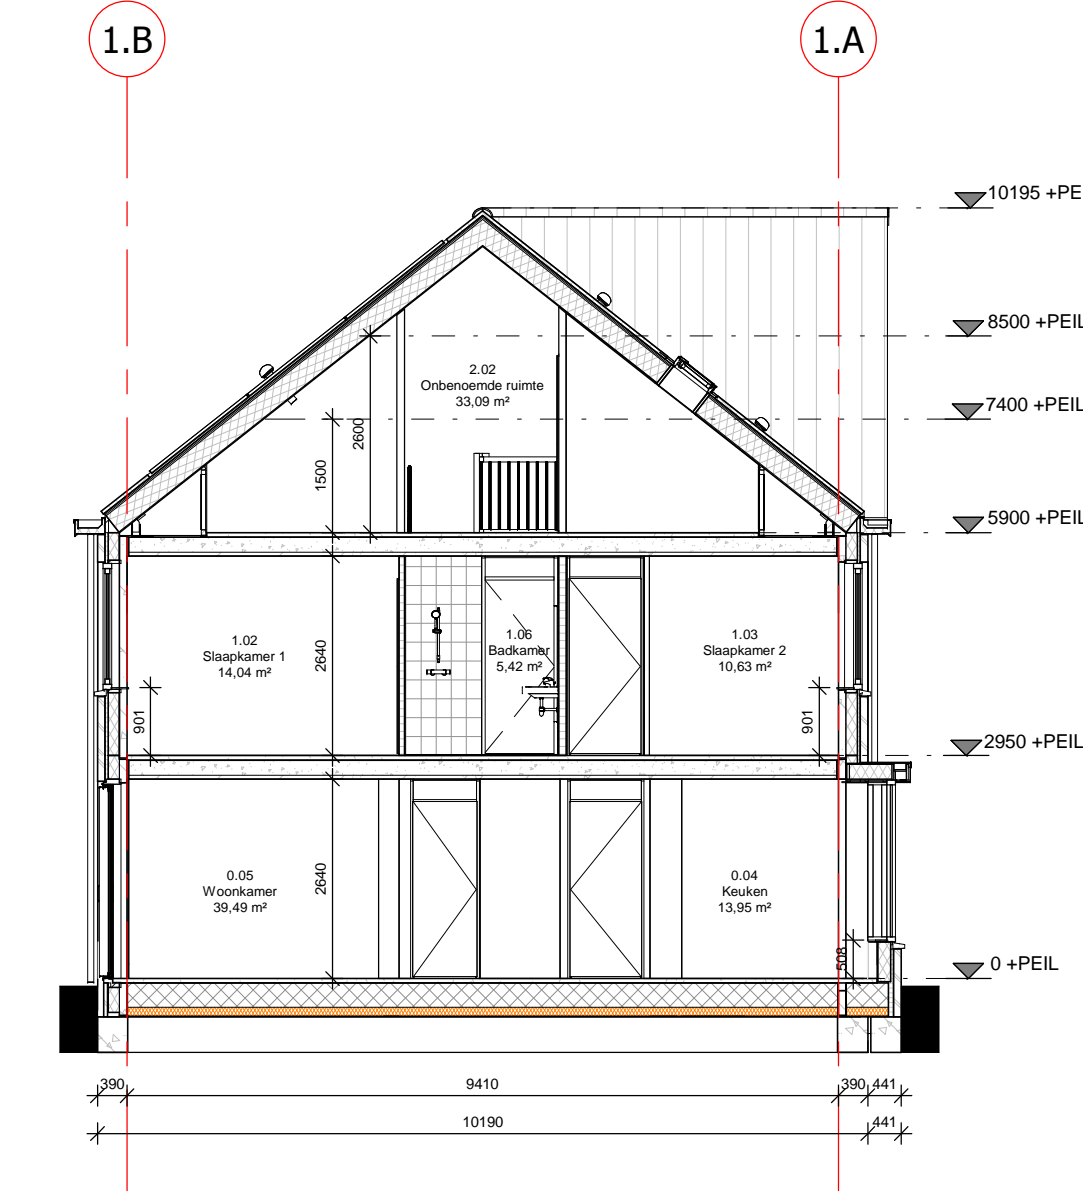

doorsnede 03\_B

Renvooi			
algemeen			
de maatvoering en plaatsbepaling van de installatievoorzieningen op deze tekening zijn indicatief, er kunnen geen rechten aan ontleend worden			
de indeling van de technische ruimte is niet vrij ideeëbaar. De exacte indeling zal worden bepaald door de installateurs, en kan op onderdelen afwijken van de onderliggende verkooptekeningen.			
afkortingen			
kk	koelkast opstelplaats	tel	telefoonansluiting
wm	wasmachine opstelplaats	wm	warme-terug-win installatie
wd	wasdroger opstelplaats	bo	aansluitpunt boiler
wp	warmtepomp	kt	koelkast
pv	zonnecollectoren	alz	afzuigkap
th	thermostaat	haa	herenfeestvloer
ca	centrale antenne inrichting	-A	actieve deur
		D	binneindeurkozijn met bovenlicht
		⊗	binneindeurkozijn met bovenlicht, dicht paneel
elektra			
⊗	schakelaar enkelpolig	Y	wandcontactdoos ge-aard
⊗	schakelaar serie	⊗	wandcontactdoos ge-aard dubbel
⊗	schakelaar wissel	⊗	wandcontactdoos perilex
⊗	aansluitpunt loos	⊗	deurbel
⊗	aansluitpunt	⊗	deurbel drucker
⊗	aansluitpunt 3-fase	⊗	centraal aardpunt
⊗	lichtpunt	⊗	centrale antenne inrichting
⊗	wandlichtpunt	⊗	PV-converter
⊗	lichtpunt	⊗	optische rookmelder
verwarming			
⊗	elektrische radiator	⊗	meterkast
⊗	vloerverwarming verslinder	⊗	bollenvat
th	thermostaat	⊗	warmtepomp
cv	centrale verwarming		
⊗	vloerverwarming		
ventilatie- en luchtbehandeling			
⊗	wtw unit	⊗	afzuigpunt mechanische ventilatie in muur
⊗	toevoerpunt m.v. in muur	⊗	afzuigpunt mechanische ventilatie op plafond
		v	ventilatievoorziening
water en fecaliën			
⊗	herenfeestvloer		
⊗	buitenkraan		
Renvooi metselwerk			
A	metselwerk Oranje Blauw bont		
B	metselwerk Tiffany		

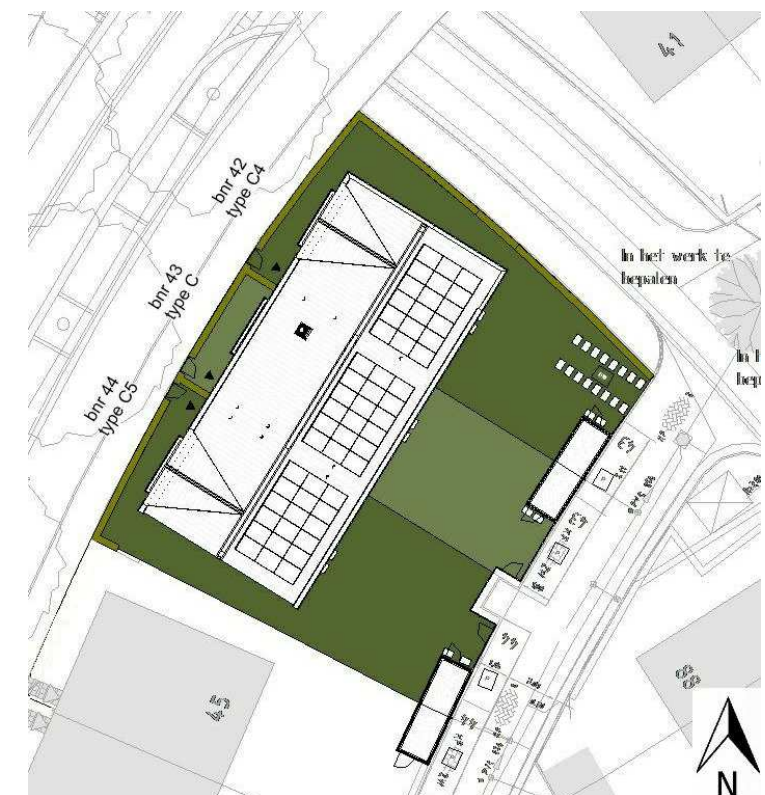

**CONCEPT**



<b>DURAVERMEER</b> Waar maken van ambities	tek. nr : <b>V-201</b>	fase : <b>Verkoop</b>
Rotterdam Airportplein 21 3045 AP Rotterdam Postbus 1986 3000 BZ Rotterdam Telefoon: (010) 280 85 00 E-mail: <a href="mailto:dvb-zw@duravermeer.nl">dvb-zw@duravermeer.nl</a>	gezien : MS/ GS/ SB/ WF	datum : 22-06-2018
	getekend : AT	gewijzigd :
	afmeting : A2+(420x841)	wijzigingsnummer :
project : <b>Tuinen van Sion deelplan 6 Type C</b>	onderdeel: <b>Gevels &amp; doorsneden Blok 2</b>	schaal : 1:100 status : Definitief projectnummer : 7063