



voorgevel




rechter zijgevel

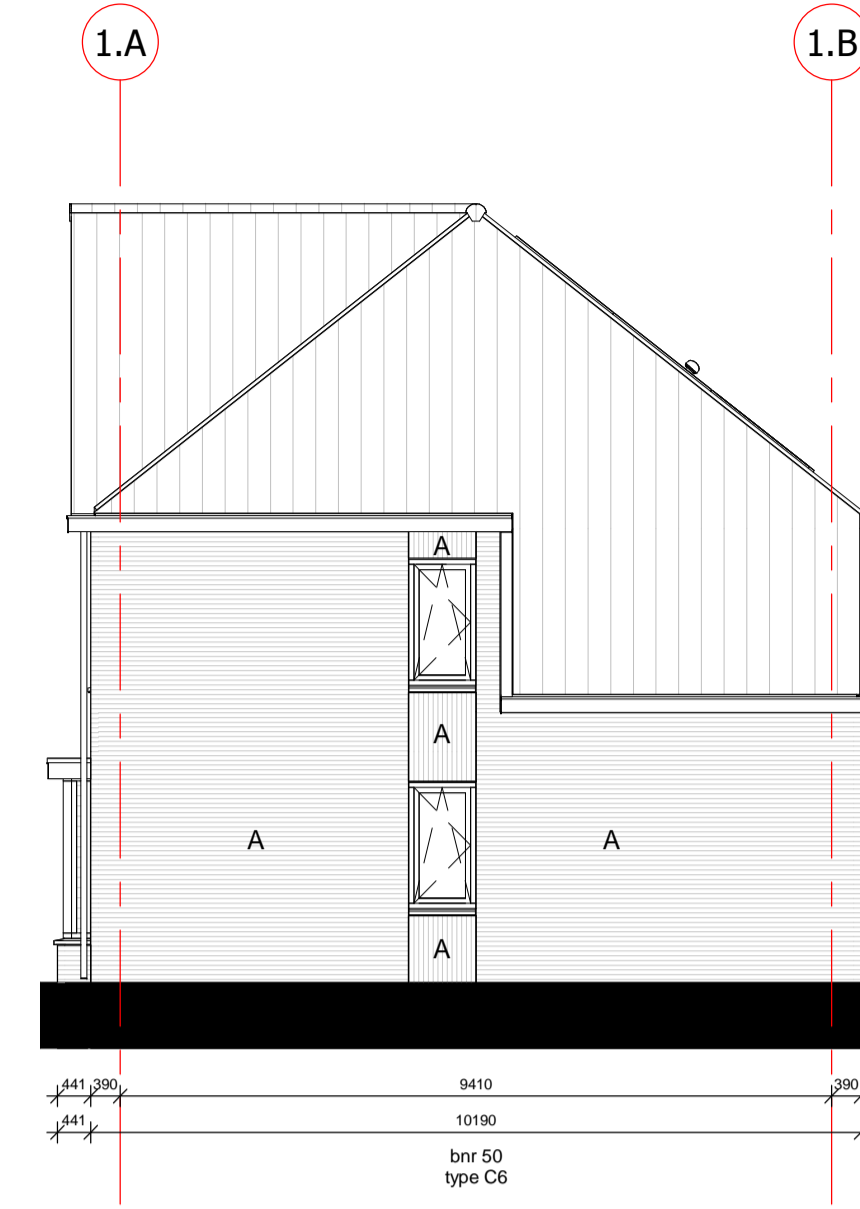


achtergevel

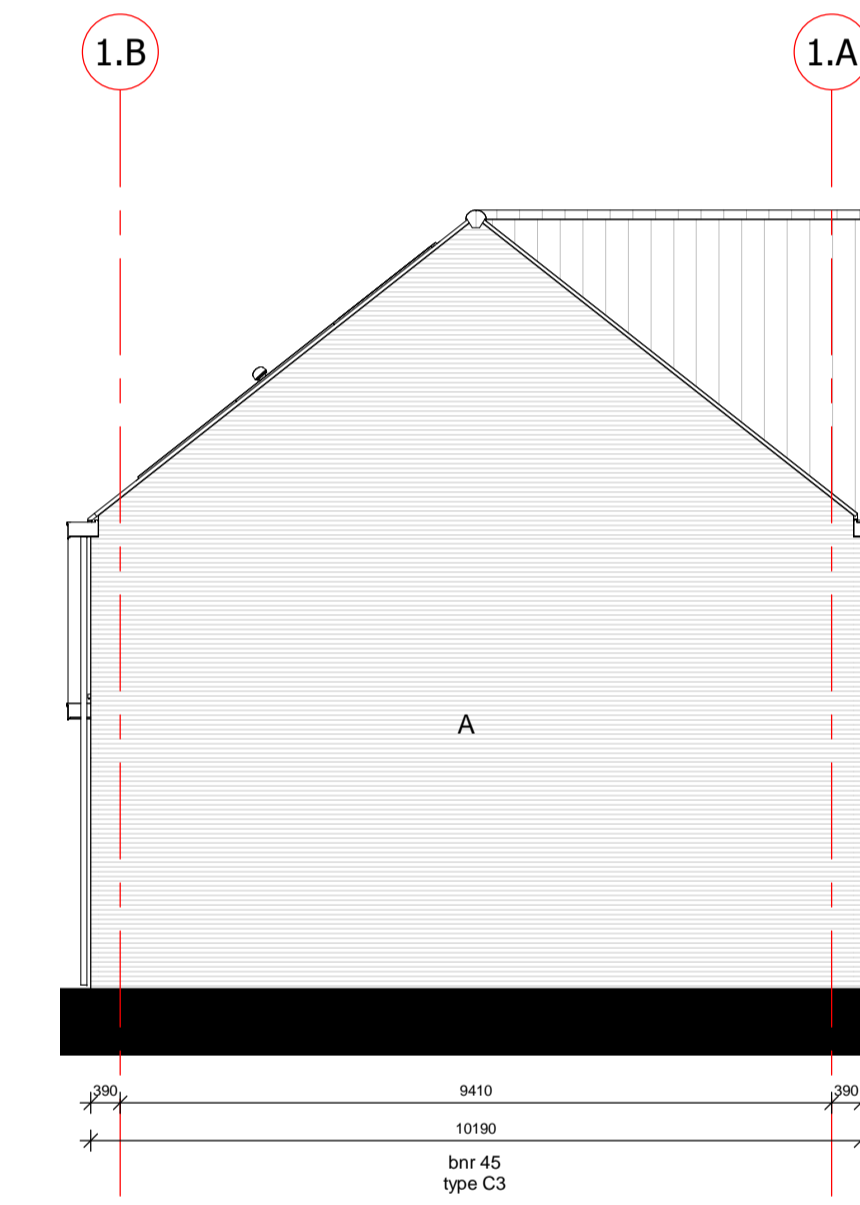

linker zijgevel

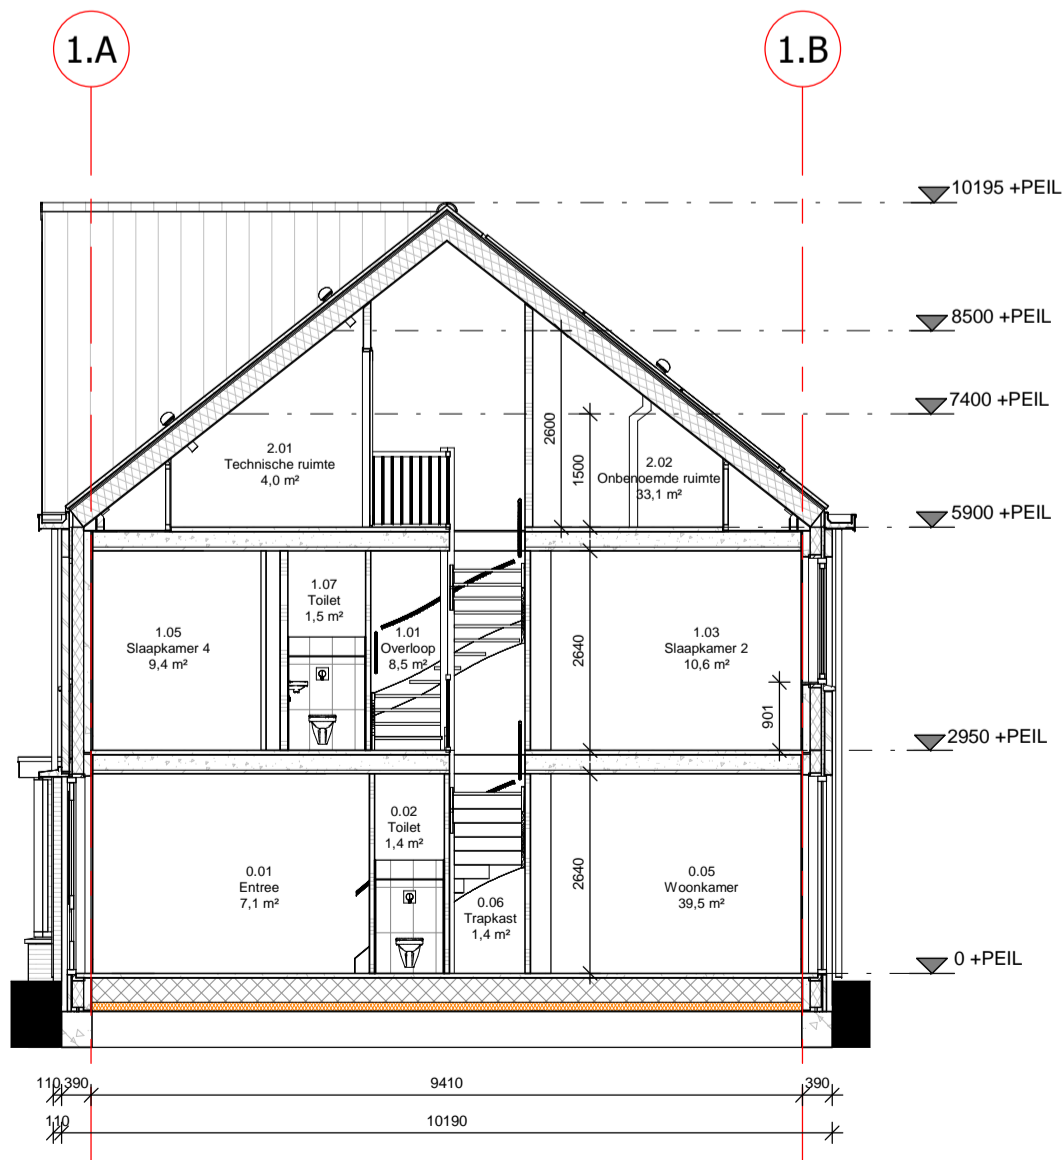


doorsnede 03_A

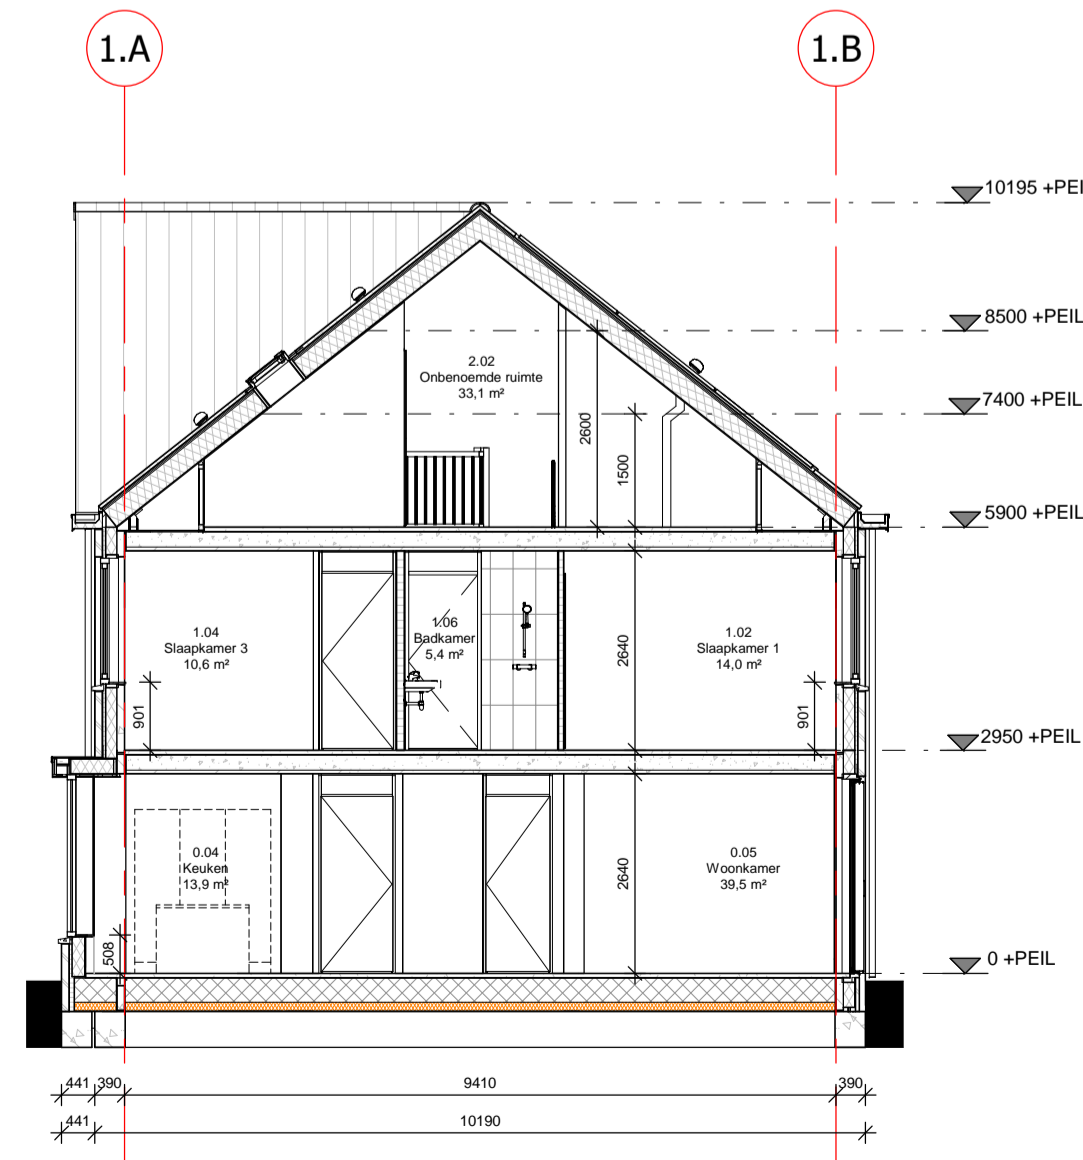

doorsnede 03_B

Renvooi			
algemeen			
de maatvoering en plaatsbepaling van de installatievoorzieningen op deze tekening zijn indicatief, er kunnen geen rechten aan ontleend worden			
de indeling van de technische ruimte is niet vrij te maken. De exacte indeling zal worden bepaald door de installateurs, en kan op onderdelen afwijken van de onderliggende verkooptekeningen.			
afkortingen			
kk	koelkast opstelling	tel	telefoonaansluiting
vm	verwarming opstelling	wie	warmte terug win installatie
wd	wasdroger opstelling	bo	brandpunt boiler
wp	warmtepomp	kt	koelkast
		br	brandpunt met bovenlicht
		br	brandpunt met bovenlicht, dicht paneel
elektra			
schakelaar	enkeelpolig	Y	wandcontactdoos ge-ard
schakelaar	serie	Y	wandcontactdoos ge-ard dubbel
verwarming			
	elektrische radiator		meerkant
	voorverwarmde ventilator		bolwaaier
th	thermostaat		warmtepomp
cv	centrale verwarming		
	voorverwarming		
ventilatie- en luchtbehandeling			
	vtu unit		afsluippunt mechanische ventilatie in muur
	toesluitpunt m.v. in muur		afsluippunt mechanische ventilatie op plafond
			ventilatievoorziening
water en fcaaliteit			
	hommelkast/voet		
	buitenkraan		
Renvooi metselwerk			
A	metselwerk oranje-rood gevaarceerd		
B	metselwerk rood geel-bruin gevaarceerd		

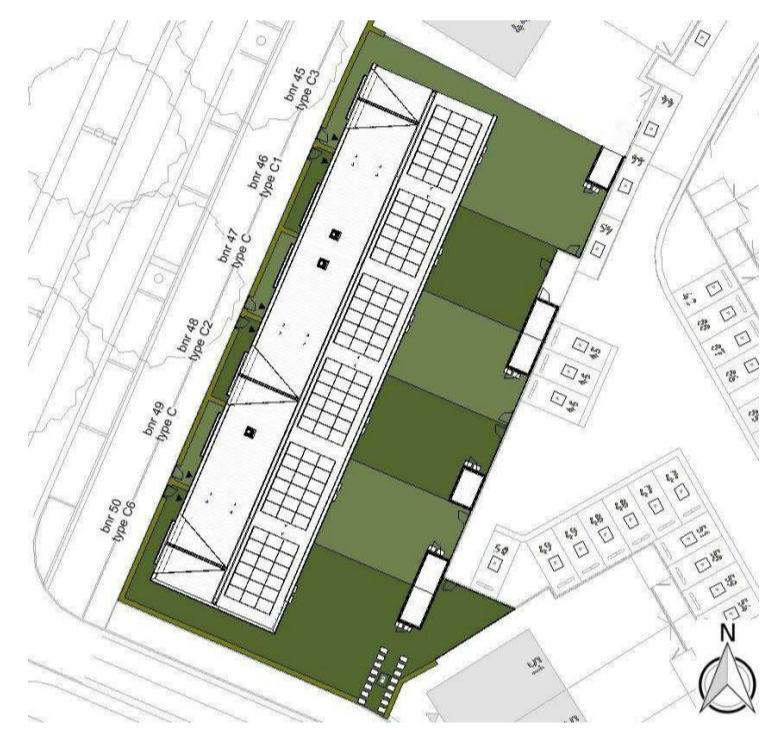

RIJSWIJKBUITEN
Een wijk vol nieuwe energie

DE TUIJNEN VAN
SION

tek. nr. : VK-201-blok 1	fase : Verkoop
gezien : MS/ GS/ SB/ WF	datum : 22-06-2018
getekend : AT	gewijzigd :
afmeting : A1	wijzigingsnummer :
project : Tuinen van Sion deelplan 6	schaal 1:100 status Definitief projectnummer 7067
onderdeel: Gevels & doorsneden	
Blok 1	

DURAVERMEER
Rotterdam Airportplein 21
3045 AP Rotterdam
Postbus 1986
3000 BZ Rotterdam
Telefoon: (010) 280 85 00
E-mail: dvr-zw@dura-vermeer.nl